


Gm. Strzelno woj. Kujawsko – pomorskie

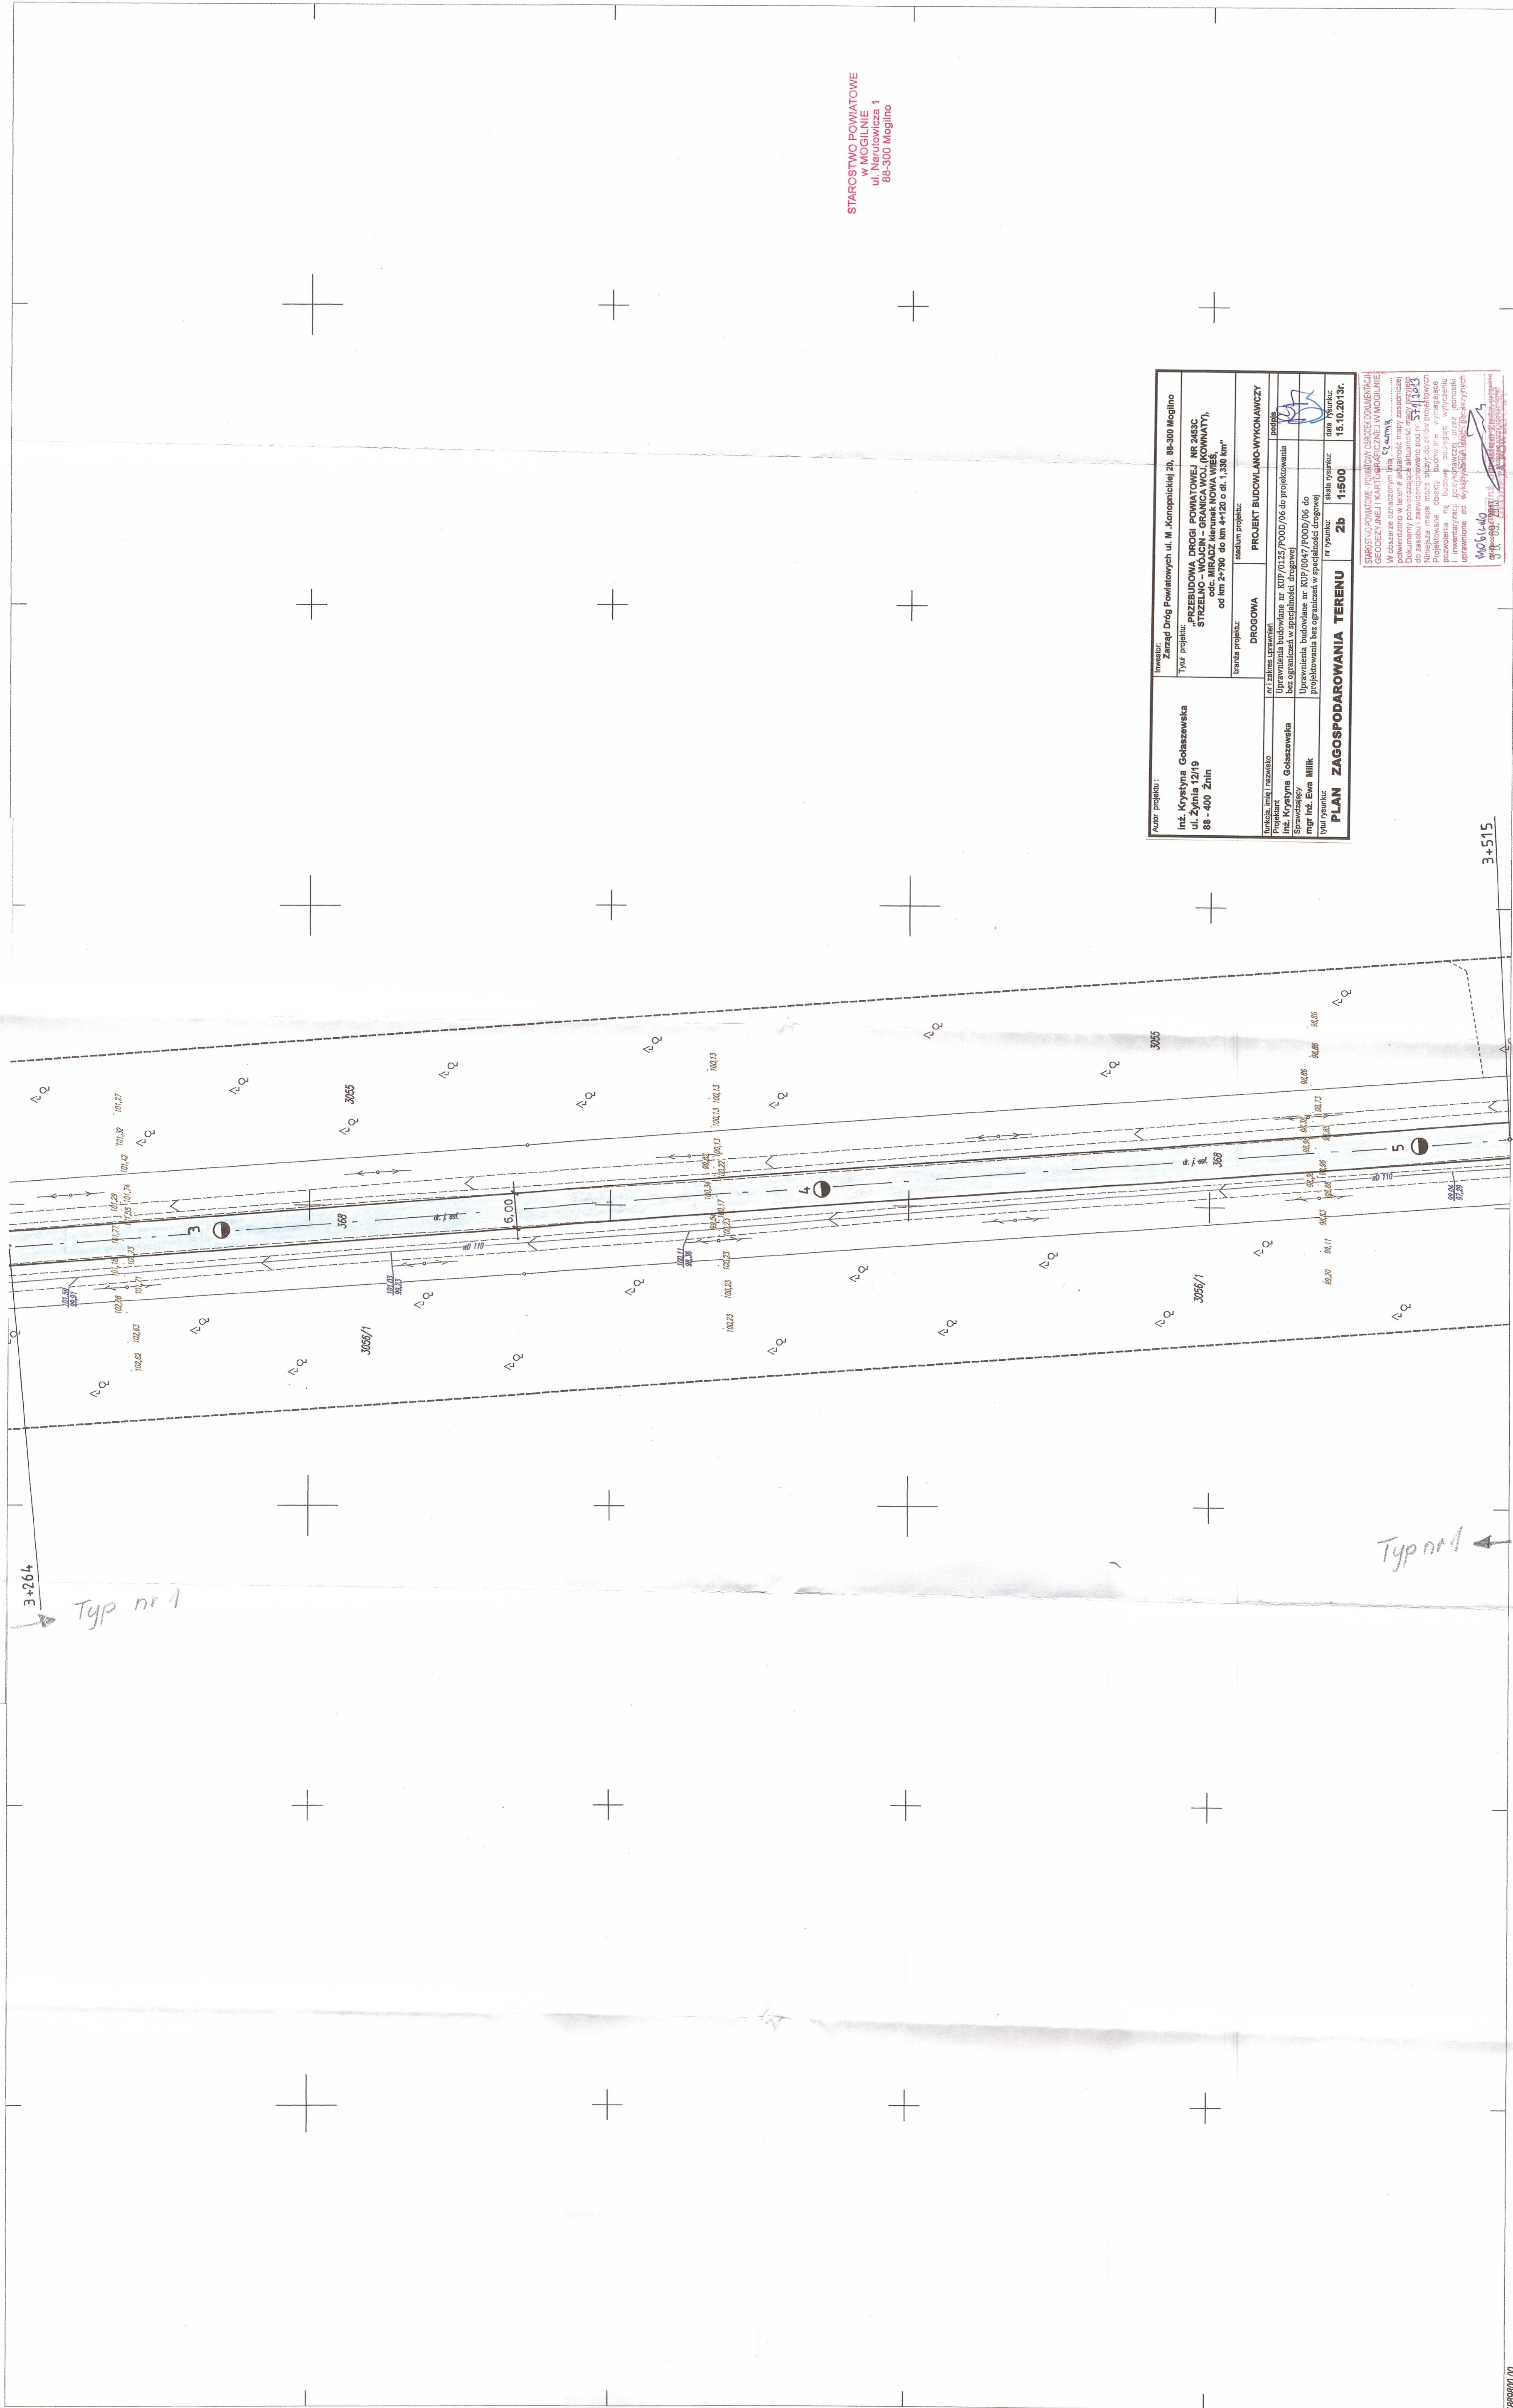

STAROSTWO POWIATOWE
w MOGIŁNO
ul. Narutowicza 1
88-300 Mogiłno

Autor projektu: inż. Krystyna Golaszewska ul. Żytnia 12/19 88 - 407 Żnin		Inwestor: Zarząd Drog Powiatowych ul. M. Konopnickiej 29, 88-300 Mogiłno	
Tytuł projektu: PRZEbudowa drogi powiatowej nr 5485 STRZELNO - WOLCIN - GRANICA WOLI (KOMUNY), odc. MIRADZ - HERUNEK NOWA WIEŚ, od km 2+790 do km 4+120 o d. 1,330 km		Tytuł projektu: PROJEKT BUDOWLANO-WYKONAWCZY	
Etap projektu: DROGOWA		Stadium projektu: PROJEKT BUDOWLANO-WYKONAWCZY	
Uprawnienia budowlane nr: KUP/0115/P000/06 do projektowania Urządzenia w specjalizacji: drogowej Sprawy: 06/06 do projektowania bez ograniczeń w specjalności: drogowej		data wydania: 15.10.2013r.	
inż. Krystyna Golaszewska mgr inż. Ewa Miłlik		data wydania: 15.10.2013r.	
PLAN ZAGOSPODAROWANIA TERENU 2b 1:500		data wydania: 15.10.2013r.	

MAPA DO CELÓW PROJEKTOWYCH
Skala 1: 500
Arkusz 3 (6)

Usługi Geodezyjno-Kartograficzne
Miejsce: Miradz
Nazwa jednostki ewidencyjnej: Strzelno
Nazwa części ewidencyjnej: Miradz
Układ współrzędnych: 1965 skala 3
Układ wysokościowy: Transzaital
AEK6 571/2013

Mogiłno dnia 26.09.2013

Usługi Geodezyjno-Kartograficzne
Miejsce: Mogiłno
Nazwa jednostki ewidencyjnej: Mogiłno
Nazwa części ewidencyjnej: Mogiłno
Układ współrzędnych: 1965 skala 3
Układ wysokościowy: Transzaital
AEK6 571/2013
tel. 52 315 26 56, KdM, 608 610 707

5888800.00