


**MAPA SYTUACYJNO - WYSOKOŚCIOWA  
DO CELÓW PROJEKTOWYCH  
SKALA 1:1000**

**województwo: kujawsko - pomorskie  
Powiat: mogileński  
Gmina: Mogilno [040903\_5]  
Obręb: Zbytowo [0053]  
Sekcja: 364.423.252; 364.423.253; 364.423.254  
ID 6640.926.2016.**

**Wykonawca:**  
Urząd Wspierający Paszport: 00 / 3  
Układ wysokościowy: Kronstadt 86

**PLAN ZAGOSPODAROWANIA TERENU  
skala 1:1000**

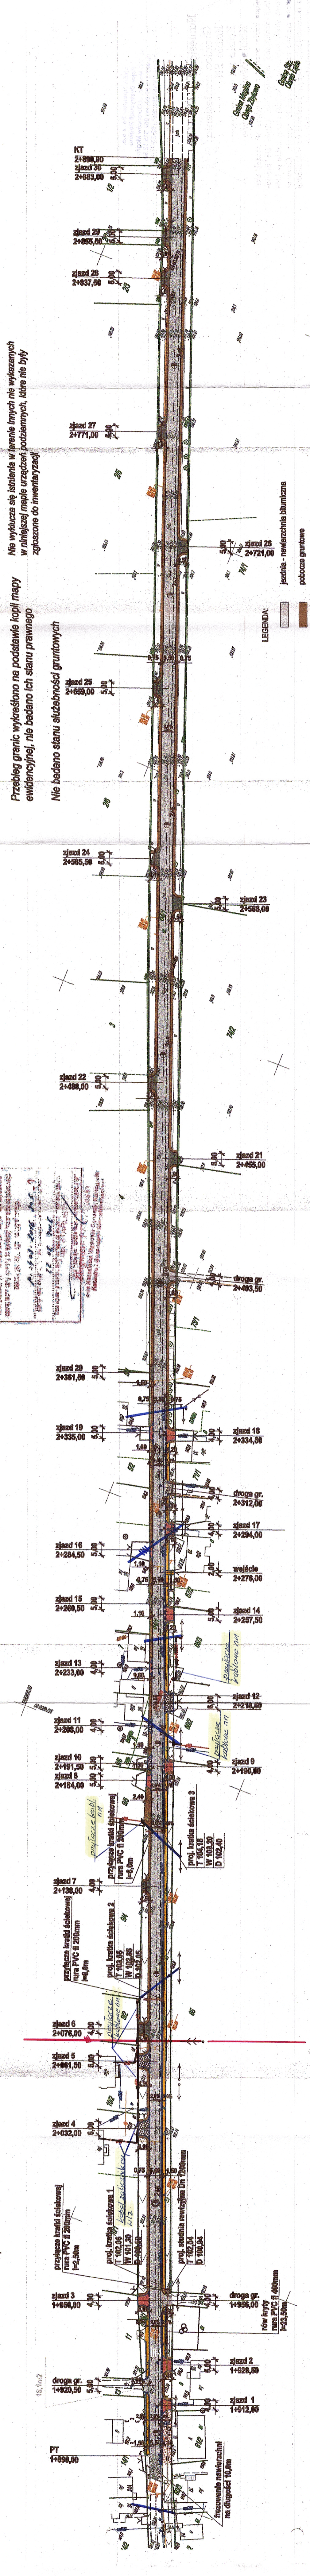

**LEGENDA:**

- Jedźnia - nawierzchnia bitumiczna
- podłoże gruntowe
- chodniki - nawierzchnia z kostki betonowej
- zjazdy - nawierzchnia z kostki betonowej
- zjazdy - nawierzchnia do przekroczenia (odrybek)
- zjazdy - nawierzchnia bitumiczna
- plac - konstrukcja zjazdu z kostki betonowej
- przepustki projektowane
- przepustki istniejące
- przepustki do przebudowy
- przejścia trasek ściekowych
- krętownik uliczny wystający
- krętownik przejazdowy
- obrzeża betonowe

Na zjazdach zastosować łuki o promieniu R=3,0m

Biurowisko: Biuro Usługowe "PROJOTOP" Projektowanie, Nadzór Działalność w Zakresie Budowlanego Tomasz Kominiński	Investor: Zarząd Dróg Powiatowych ul. II. Konopnickiej 20 88-300 Mogilno
Adres: ul. P. Czerwina 88-100 Kowoczek NIP 886129-88-55 REGON 34022812	Tytuł projektu: PRZEBUDOWA DRUGI POKRATOWEJ NR 2488C ODCINEK W MIEJSCOWOŚCI ZBYTOWO od km 1+880 do km 2+880 o długości 1,000km
Funckja, linia i numeracja: Nr 1 zakres ogólny: Uprawnienia nr ABT - II-7131 - 362200 do projektowania w specjalności konstrukcyjno - budowlanej las ogólnych	Przebieg granic wykreślono na podstawie kopii mapy ewidencyjnej, nie badano ich stanu prawnego
Opisowca: mgr inż. Zygmunt Szczepaniak	Nie wyklucza się istnienia w terenie innych nie wykazanych w niniejszej mapie urządzeń podziemnych, które nie były zgłoszone do inwentaryzacji
Kierownik biura: inż. Tomasz Kominiński	Nie badano stanu służebności gruntowych
Tytuł rysownika: Nr rysownika: Data:	Przebieg granic wykreślono na podstawie kopii mapy ewidencyjnej, nie badano ich stanu prawnego
<b>PLAN ZAGOSPODAROWANIA TERENU</b>	<b>PLAN ZAGOSPODAROWANIA TERENU</b>
Skala: 1:1000	Skala: 1:1000
Nr rysownika: 2.	Nr rysownika: 2.
Data: 25.10.2016r.	Data: 25.10.2016r.