

**MAPA SYTUACYJNO - WYSOKOŚCIOWA
DO CELÓW PROJEKTOWYCH**

SKALA 1:1000

województwo: kujawsko - pomorskie
Powiat: mogileński
Gmina: Mogilno [040903_5]
Obręb: Zbytowo [0053]
Sekcja: 364.423.252; 364.423.253; 364.423.254
ID 6640.926.2016.

Urząd Wspierających Prace: 03 / 3
Ul. Kłosa Wysokościowy: Kronsztadt 86

Wykonawca:
Usługi Geodezyjne i Kartograficzne
Włocławek, Kępczyńskiego
Współdzielni 8a 88-300 Mogilno
NIP 557-102-42-00, Główna ul. 107/06
tel. 52 315 25 56, kom. 609 610 737

**PLAN ZAGOSPODAROWANIA TERENU
skala 1:1000**

Nr arkusza mapy: 1
Nr działki: 04/1
Powierzchnia: -
Nr jednostki rejestrowej: G.65
Nr księgi wieczystej: BY1M/000278403
Stan na dzień: 24.08.2016

Przebieg granic wykreślono na podstawie kopii mapy
evidencyjnej, nie badano ich stanu prawnego

Nie wykluza się istnienia w terenie innych nie wykazanych
w niniejszej mapie urządzeń podziemnych, które nie były
zgłoszone do inwentaryzacji


Nie badano stanu służebności gruntowych

Nie wykluza się istnienia w terenie innych nie wykazanych
w niniejszej mapie urządzeń podziemnych, które nie były
zgłoszone do inwentaryzacji

Nie wykluza się istnienia w terenie innych nie wykazanych
w niniejszej mapie urządzeń podziemnych, które nie były
zgłoszone do inwentaryzacji

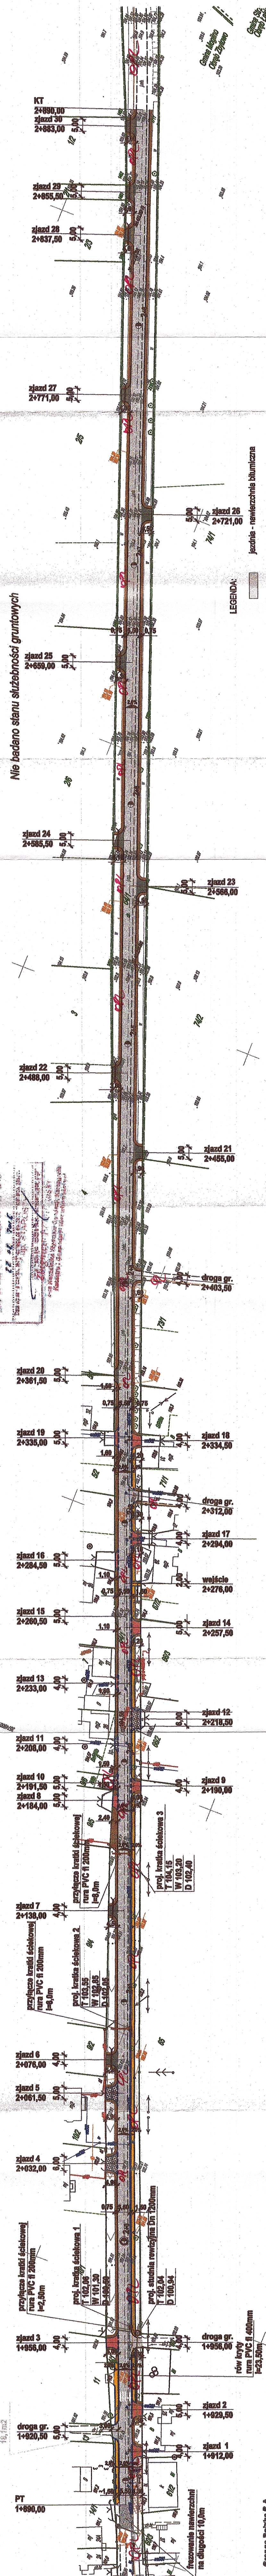

LEGENDA:

- jeźdnia - nawierzchnia bitumiczna
- pobocze gruntowe
- chodniki - nawierzchnia z kostki betonowej
- zjazdy - nawierzchnia z kostki betonowej
- zjazdy - nawierzchnia do przełożenia (odcinek)
- zjazdy - nawierzchnia bitumiczna
- plac - konstrukcja zjazdu z kostki betonowej
- przepusty projektowane
- przepusty istniejące
- przepusty do przebudowy
- przyłącza kratki ściekowych
- krawężnik uliczny wysięgający
- krawężnik przejazdowy
- obrzeża betonowe

Biuro projektowe: Bisuro Usługowe "PROJTOUR" Projektowanie, Nadzory Budowlane i Zarządzenie Budownictwem Drogowym Tomasz Konwiński ul. P. Ogińskiego 12/14 88-100 Inowrocław NIP 889-729-85 REGON 34042912	Investor: Zarząd Dróg Powiatowych ul. III. Konopnickiej 29 88-300 Mogilno
Projektant: mgr inż. Zdzisław Szczepaniak	Tytuł projektu: PRZEBUDOWIA DRUGI POWIATOWEJ NR 2486C CZĘŚĆ - KANIE odcinek w miejscowości ZBYTOWO ośd km 1+430 do km 2+480 o długości 1,000km
Funelcja, linie i nazwiska: mgr inż. Zdzisław Szczepaniak	Plan: DROGOWA
Opis: Uprawnienia nr ABT - II - 7191 - 382200 do projektowania w specjalności kartograficzno - budowlanej bez ograniczeń	PROJEKT BUDOWLANO - WYKONAWCZY
Uprawnienia nr UAN-271027/05 do wykonywania samodzielnej funkcji kierownika budowy i robót w specjalności kartograficzno - inżynierskiej w zakresie drog, typowych mostów i przepustów	Podpis: [Signature]
Uprawnienia nr NB-721022/76 do wykonywania samodzielnej funkcji kierownika budowy i robót w specjalności kartograficzno - inżynierskiej w zakresie drog, typowych mostów i przepustów	Podpis: [Signature]
Tytuł wykonawcy: mgr inż. Tomasz Konwiński	Strona: 1 z 1
PLAN ZAGOSPODAROWANIA TERENU	2.
Skala: 1:1000	Data: 25.10.2016r.

Na zjazdach zastosować tuki o promieniu R=3,0m

Strona 1 z 1

16.11.2016

15.03.2017

16.7.2017

16.7.2017

16.7.2017

16.7.2017

16.7.2017

16.7.2017

16.7.2017

16.7.2017

16.7.2017

16.7.2017

16.7.2017