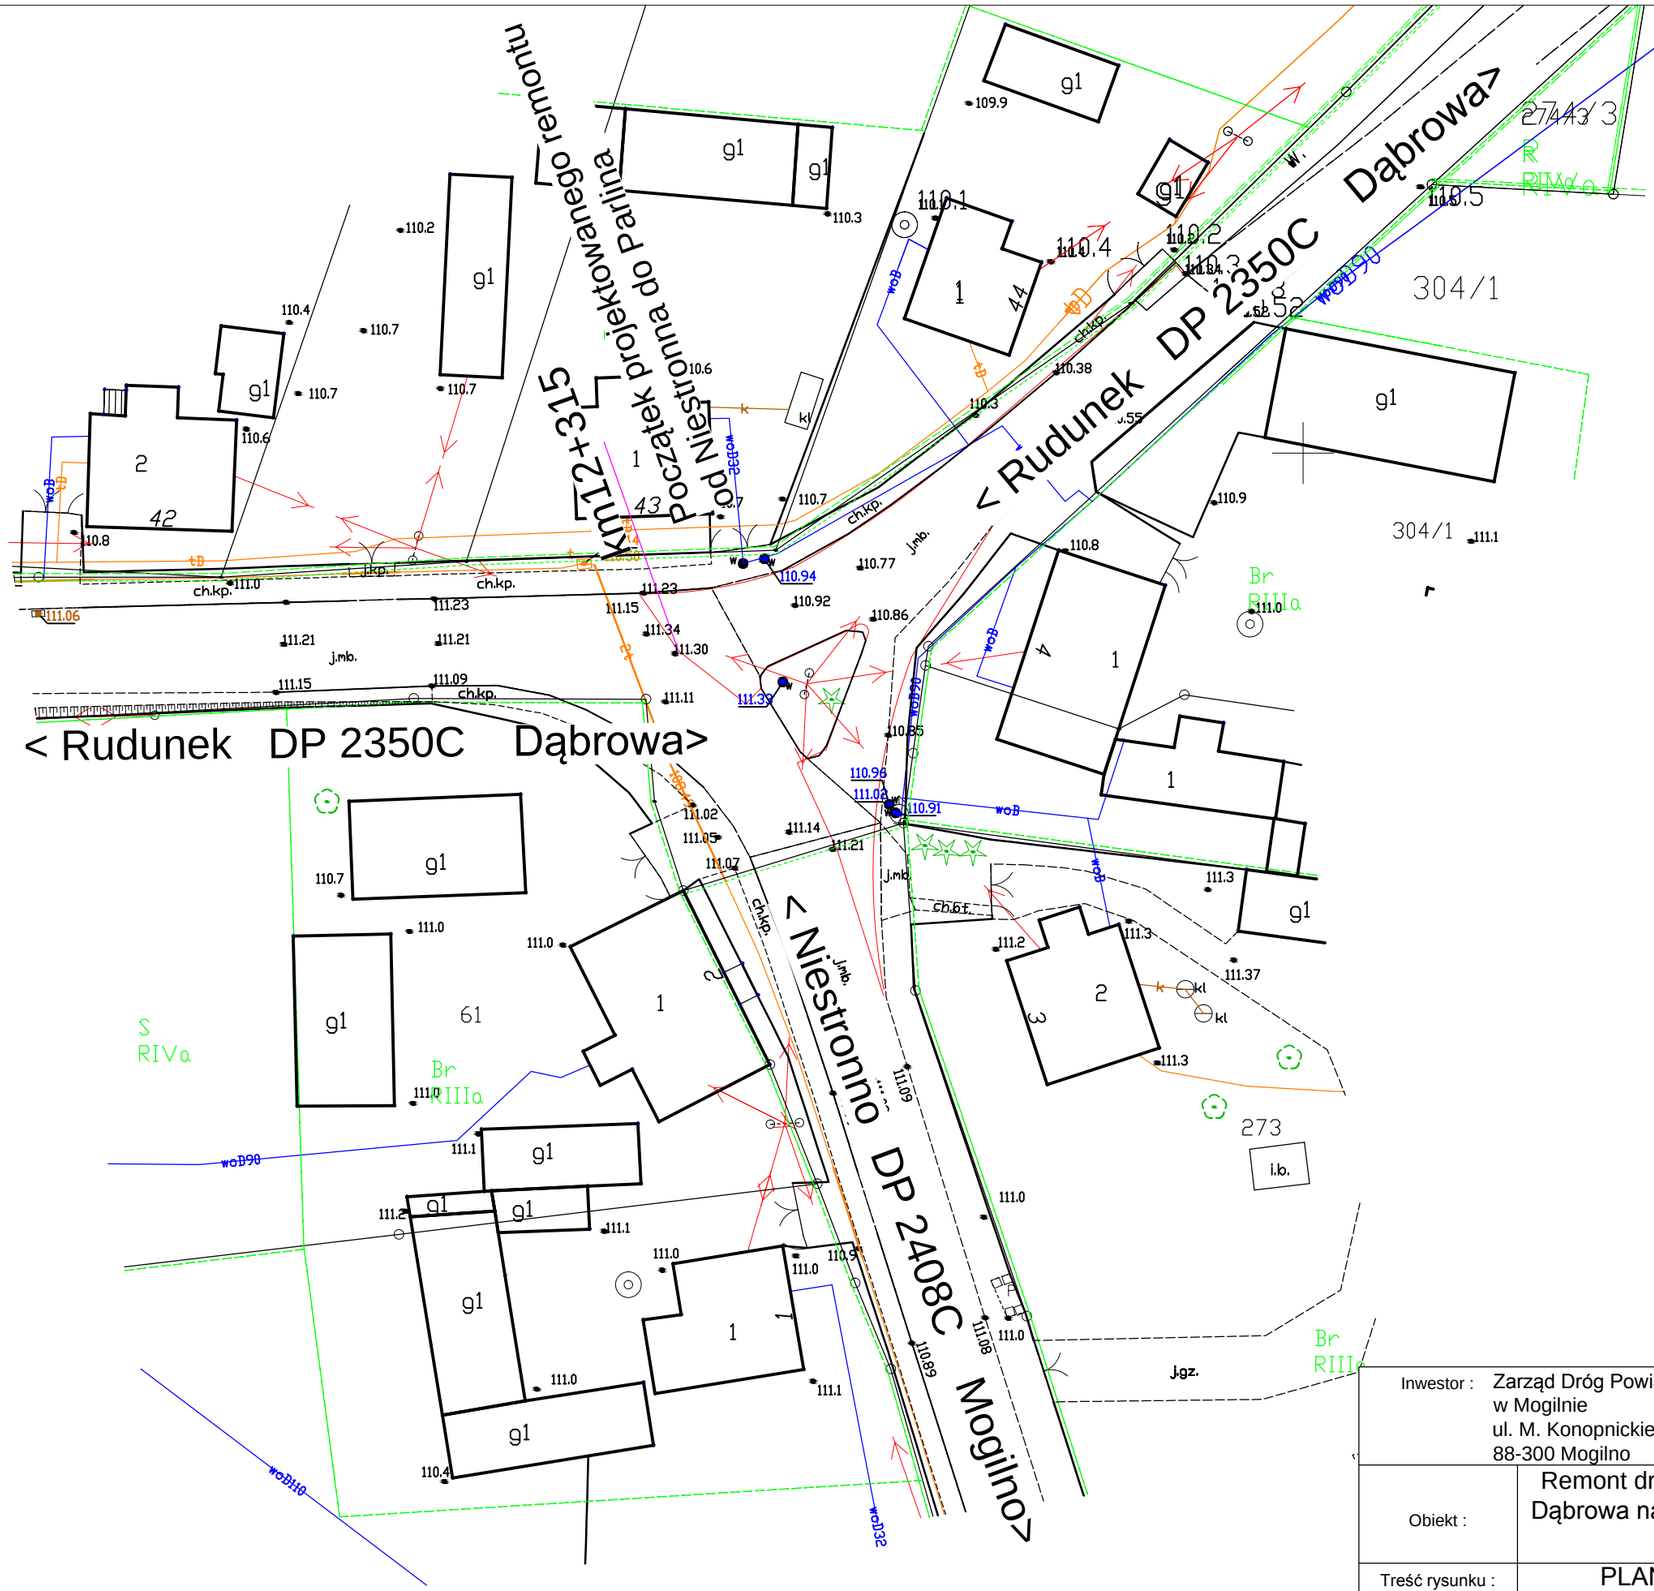

Inwestor : Zarząd Dróg Powiatowych w Mogilnie, ul. M. Konopnickiej, 88-300 Mogilno		Biuro Techniczne MAZAR, Arkadiusz Mazany, ul. Słowiańska nr 5, 88-410 Gąsawa		
Obiekt :	Remont drogi powiatowej nr 2350C Rudunek - Niestronno - Dąbrowa na odcinku od Niestronna do Parlina od km 12+315 do km 19+265 na długości 6,950 km			
Treść rysunku :	PLAN SYTUACYJNY - POCZĄTEK ZAKRESU ROBÓT			
Autor projektu:	mgr inż. Arkadiusz Mazany upr. bud. nr KUP/0027/POOD/11 do projektowania bez ograniczeń w specjalności drogowej			
Data :	Faza :	Skala :	Branża :	Rys. nr:
sierpień, 2021	P. B.-W.	1:500	drogowa	2