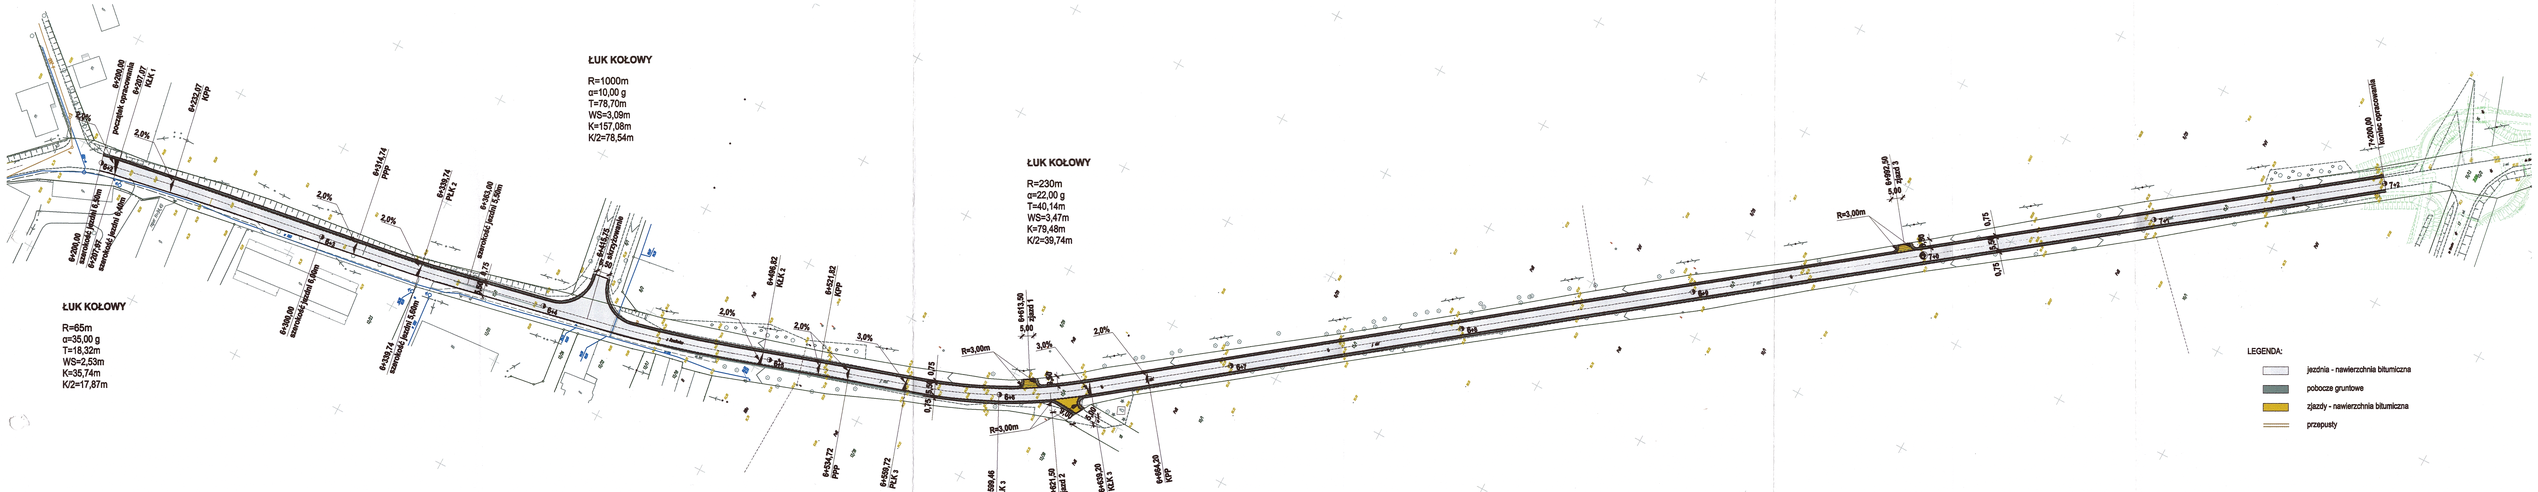

Autor projektu: **USŁUGI PROJEKTOWE I NADZÓR BRANŻA BUDOWLANA I DROGOWA** mgr inż. Cezary Lebioda ul. G. Jaworskiej 3/7 88-100 Inowrocław	Inwestor: Zarząd Dróg Powiatowych ul. M. Konopnickiej 20 88-300 Mogilno	Tytuł projektu: **„PRZEBUDOWA DROGI POWIATOWEJ NR 2562C BAŁKOŚCI - RZADKOWIN** odcinek RZADKOWIN - DROGA WOJEWÓDZKA od km 0+200 do km 7+200 o długości 1,000km
	Branża: DROGOWA	Rodzaj: PROJEKT BUDOWLANO - WYKONAWCZY
Funkcja, imię i nazwisko: Opracował: mgr inż. Cezary Lebioda	Nr i zakres uprawnień: Uprawnienia budowlane nr KUR/R/0133/POOD/09 do projektowania bez ograniczeń w specjalności drogowej	Podpis
Tytuł rysunku: **PLAN ZAGOSPODAROWANIA TERENU**	Nr rysunku: 2.	Skala: 1:1000 / Data: 20.11.2015r.