



od km 6+200 do km 6+207,07

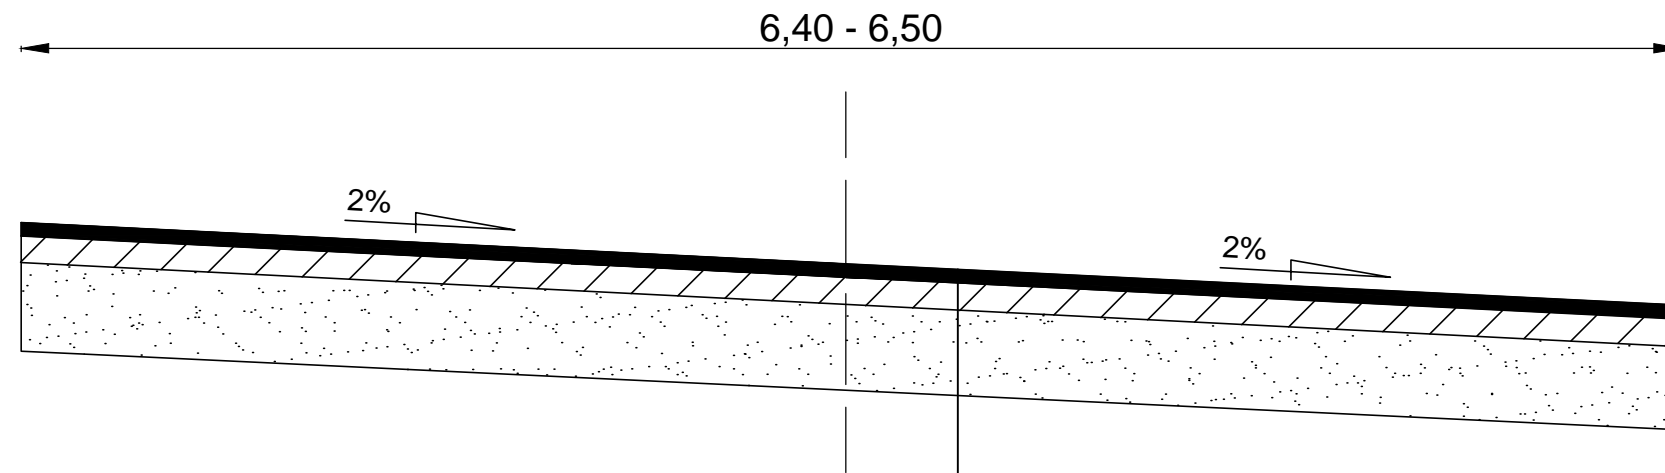

w-wa ścieralna gr 4 cm z asfaltobetonu AC11S
w-wa profilowa z asfaltobetonu AC16W wg. tabeli profilowania
istniejąca podbudowa bitumiczna

od km 6+207,07 do km 6+339,74

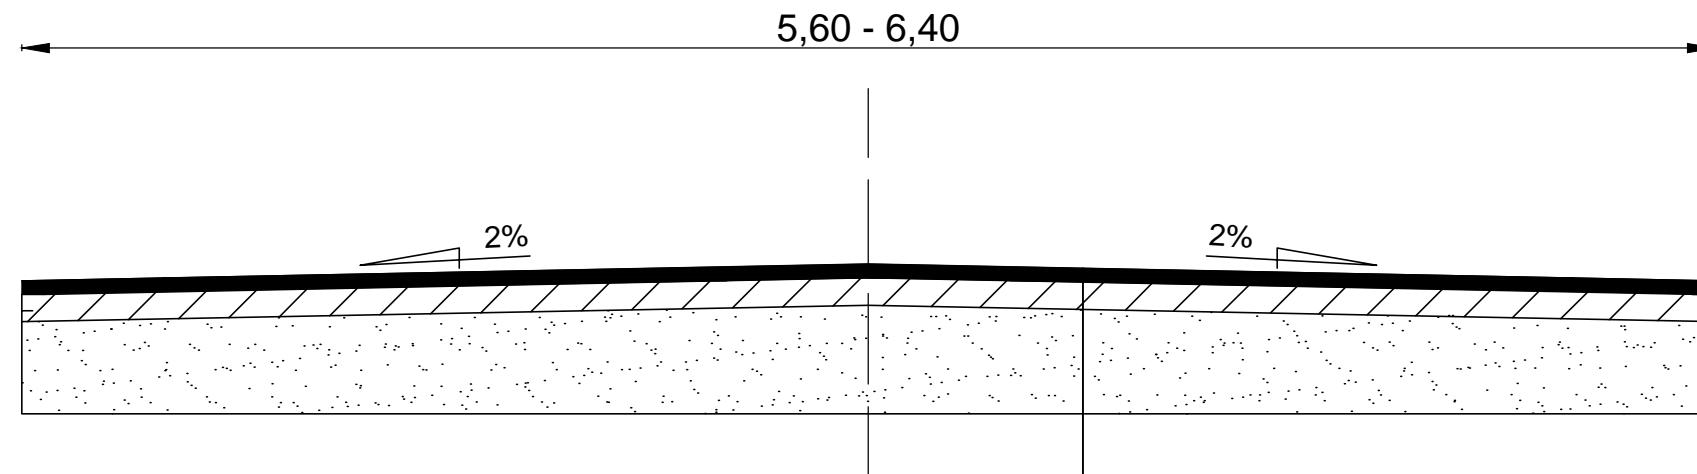

w-wa ścieralna gr 4 cm z asfaltobetonu AC11S
w-wa profilowa z asfaltobetonu AC16W wg. tabeli profilowania
istniejąca podbudowa bitumiczna