



od km 6+339,74 do km 6+496,82

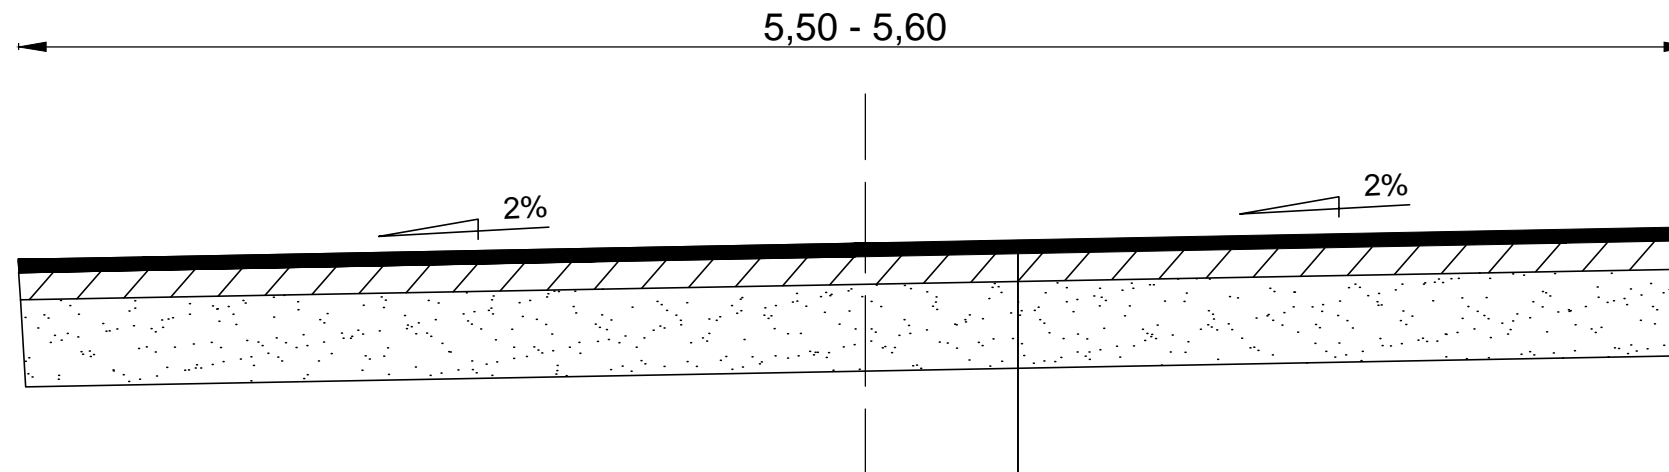

w-wa ścieralna gr 4 cm z asfaltobetonu AC11S
w-wa profilowa z asfaltobetonu AC16W wg. tabeli profilowania
istniejąca podbudowa bitumiczna

od km 6+496,82 do km 6+559,72

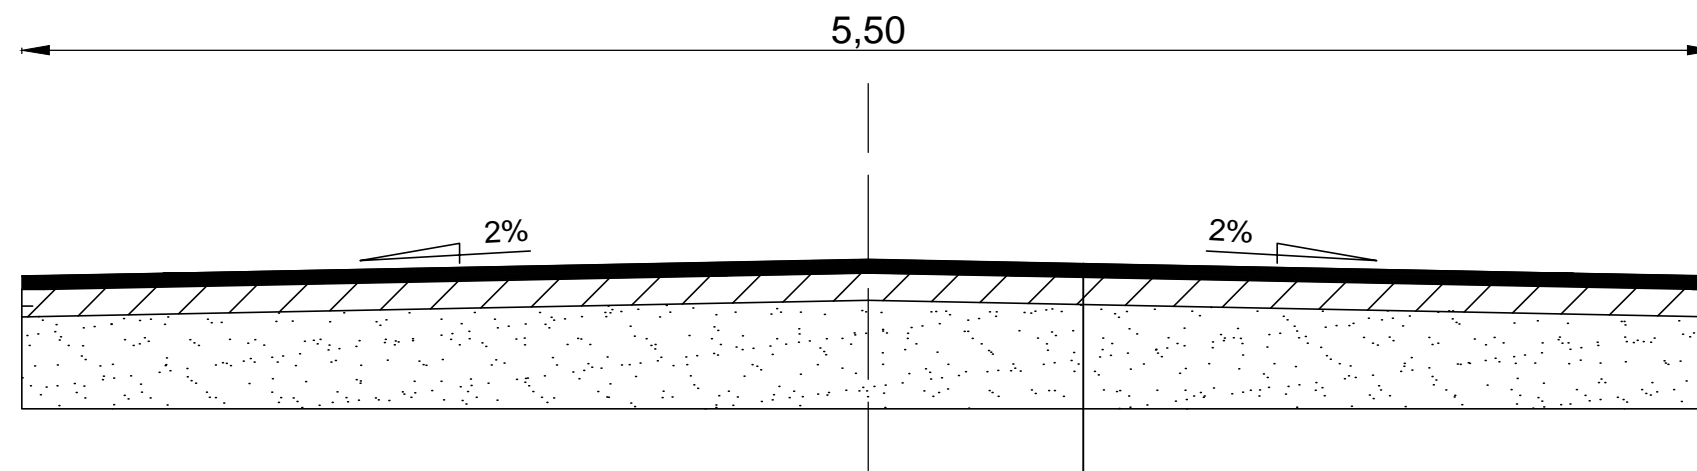

w-wa ścieralna gr 4 cm z asfaltobetonu AC11S
w-wa profilowa z asfaltobetonu AC16W wg. tabeli profilowania
istniejąca podbudowa bitumiczna