


PIK: 6200,00

Skala 1:100/100

- ŚCIERALNA = 0,26m²
- WIĄŻĄCA = 0,00m²
- WYRÓW. = 0,02m²
- FREZOWANIE = 0,22m²
- NASYP = 0,13m²
- WYKOP = 0,01m²

P.P. = 88,00

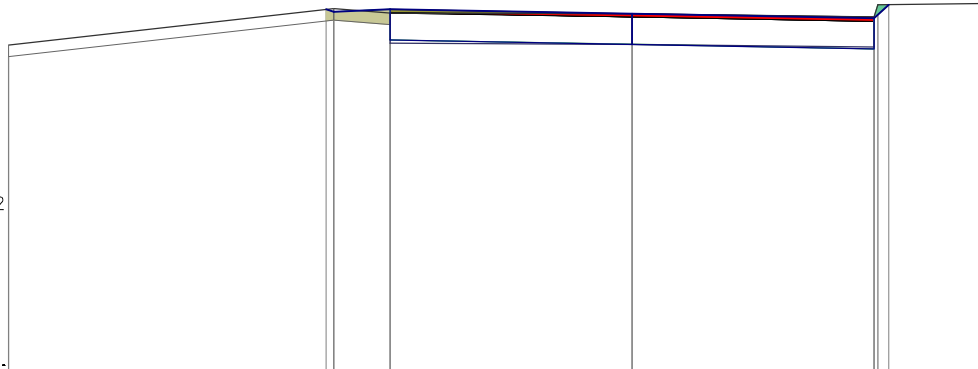


RZĘDNE PROJEKTOWANE			-92,77 -92,74	-92,77	-92,71	-92,65 -92,83	
RZĘDNE FREZOWANIA				-92,72	-92,67	-92,61	
RZĘDNE TERENU	-92,30		92,78	92,72	92,71	92,67 92,83	92,85
ODLEGŁOŚCI	-8,25		-4,05 -3,95	-3,20	0,00	3,20 3,25 3,39	4,70

PIK: 6207,07

Skala 1:100/100

- ŚCIERALNA = 0,26m²
- WIĄŻĄCA = 0,00m²
- WYRÓW. = 0,18m²
- FREZOWANIE = 0,02m²
- NASYP = 0,16m²
- WYKOP = 0,00m²

P.P. = 88,00

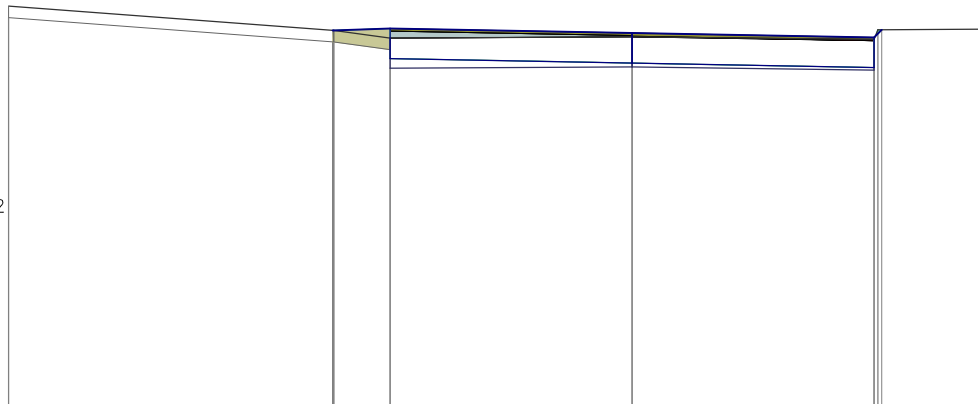

RZĘDNE PROJEKTOWANE			-92,99	-93,02	-92,96	-92,90 -93,00	
RZĘDNE FREZOWANIA				-92,89	-92,91	-92,86	
RZĘDNE TERENU	-93,31		92,99	92,89	92,91	92,87 93,00	93,01
ODLEGŁOŚCI	-8,25		-3,96	-3,20	0,00	3,20 3,25 3,30	4,70