PIK: 6850,00

Skala 1:100/100

- ŚCIERALNA = 0,22m2
- WIĄŻĄCA = 0,00m2
- WYRÓW. = 0,41m2
- FREZOWANIE = 0,00m2
- NASYP = 0,42m2
- WYKOP = 0,74m2

P.P. = 92,00

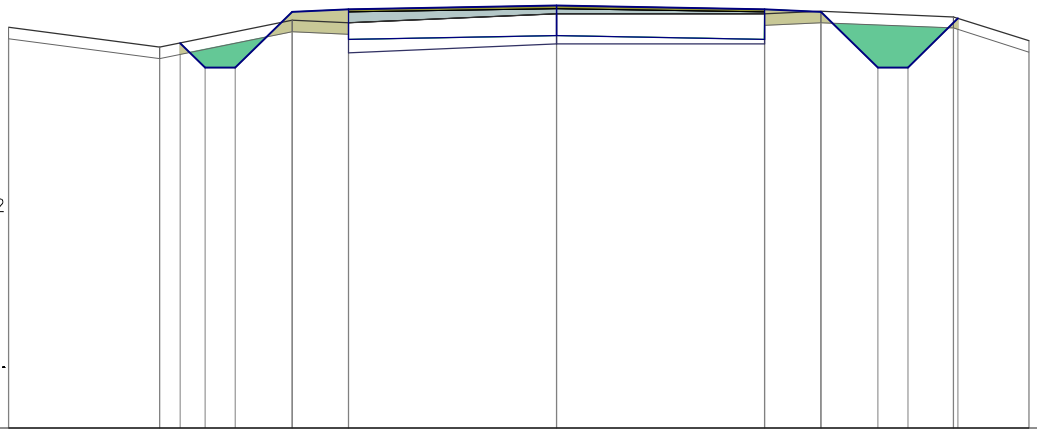

RZĘDNE PROJEKTOWANE			-97,09	-96,77	-96,77	-97,50	-97,54	-97,59	-97,54	-97,50	-96,77	-96,77	-97,42			
RZĘDNE FREZOWANIA							-97,36	-97,48	-97,48							
RZĘDNE TERENU	97,30		97,04			97,39	97,36	97,48	97,48	97,51			97,44		97,12	
ODLEGŁOŚCI	-7,25		-5,25	-4,98	-4,65	-4,25	-3,50	-2,75	0,00	2,75	3,50	4,25	4,65	5,25 5,31	6,25	

PIK: 6900,00

Skala 1:100/100

- ŚCIERALNA = 0,22m2
- WIĄŻĄCA = 0,00m2
- WYRÓW. = 0,21m2
- FREZOWANIE = 0,03m2
- NASYP = 0,43m2
- WYKOP = 0,33m2

P.P. = 93,00

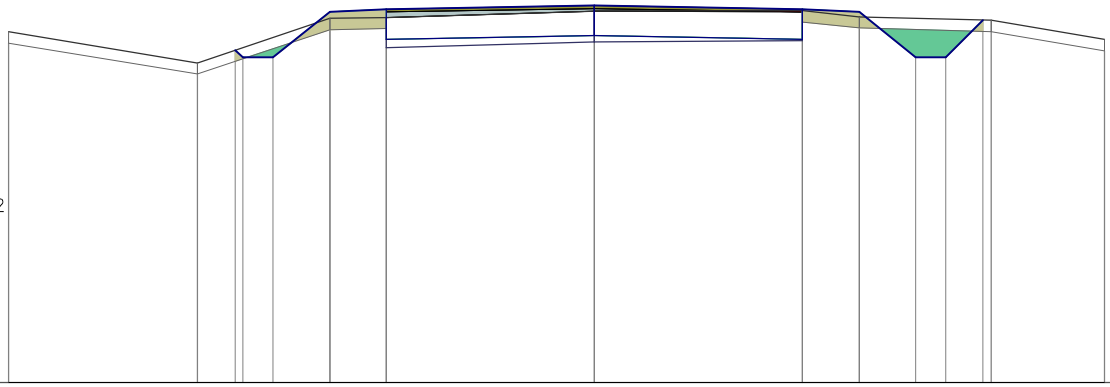

RZĘDNE PROJEKTOWANE			-97,40 -97,30		-97,30	-97,90	-97,94	-97,99	-97,94	-97,90	-97,30	-97,30	-97,79			
RZĘDNE FREZOWANIA							-97,83	-97,91	-97,90							
RZĘDNE TERENU	97,64		97,23			97,82	97,83	97,91	97,92	97,84			97,79		97,54	
ODLEGŁOŚCI	-7,75		-5,25	-4,75 -4,65	-4,25	-3,50	-2,75	0,00	2,75	3,50	4,25	4,65	5,14 5,25		6,75	