


Przebudowa drogi powiatowej Balice - Rzadkwin od km 6+200 do km 7+200

PIK: 7050,00

Skala 1:100/100

- ŚCIERALNA = 0,22m<sup>2</sup>
- WIĄŻĄCA = 0,00m<sup>2</sup>
- WYRÓW. = 0,33m<sup>2</sup>
- FREZOWANIE = 0,00m<sup>2</sup>
- NASYP = 0,43m<sup>2</sup>
- WYKOP = 0,65m<sup>2</sup>

P.P. = 95,00

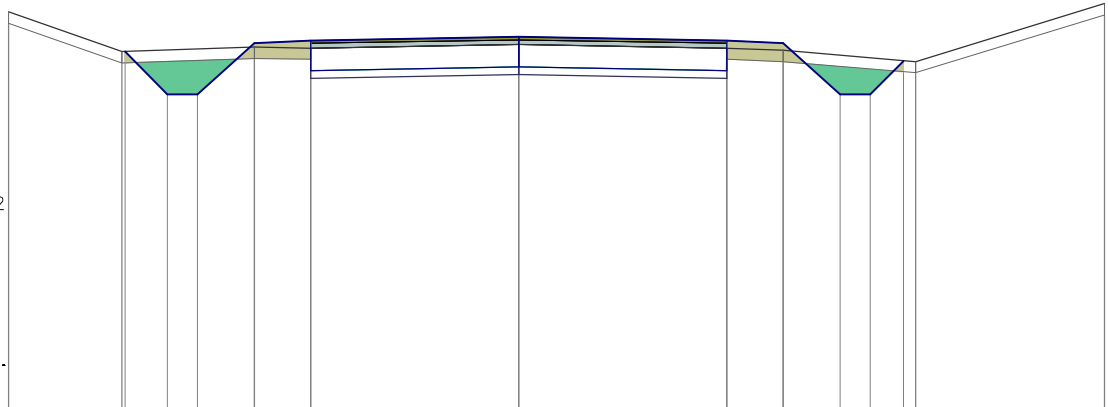


RZĘDNE PROJEKTOWANE	-99,75	-99,19	-99,19	-99,86	-99,90	-99,95	-99,90	-99,86	-99,19	-99,19	-99,63				
RZĘDNE FREZOWANIA					-99,80	-99,85	-99,80								
RZĘDNE TERENU	100,28	99,75		99,81	99,80	99,85	99,80	99,77			99,62				
ODLEGŁOŚCI	-6,75	-5,25	-5,21	-4,65	-4,25	-3,50	-2,75	0,00	2,75	3,50	4,25	4,65	5,09	5,25	7,75

PIK: 7084,00

Skala 1:100/100

- ŚCIERALNA = 0,22m<sup>2</sup>
- WIĄŻĄCA = 0,00m<sup>2</sup>
- WYRÓW. = 0,16m<sup>2</sup>
- FREZOWANIE = 0,05m<sup>2</sup>
- NASYP = 0,31m<sup>2</sup>
- WYKOP = 0,63m<sup>2</sup>

P.P. = 95,00

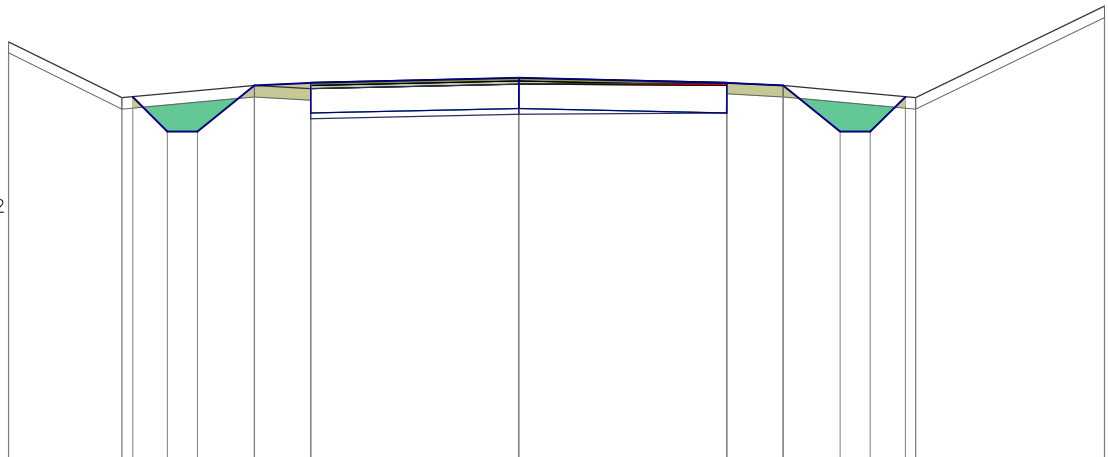

RZĘDNE PROJEKTOWANE	-99,82	-99,36	-99,36	-99,97	-100,01	-100,07	-100,01	-99,97	-99,36	-99,36	-99,82				
RZĘDNE FREZOWANIA					-99,93	-99,99	-99,97								
RZĘDNE TERENU	100,55	99,81		99,97	99,93	99,99	100,01	99,97			99,81				
ODLEGŁOŚCI	-6,75	-5,25	-5,11	-4,65	-4,25	-3,50	-2,75	0,00	2,75	3,50	4,25	4,65	5,11	5,25	7,75