


Przebudowa drogi powiatowej Balice - Rzadkwin od km 6+200 do km 7+200

PIK: 7200,00
Skala 1:100/100

- ŚCIERALNA = 0,22m²
- WIĄŻĄCA = 0,00m²
- WYRÓW. = 0,01m²
- FREZOWANIE = 0,19m²
- NASYP = 0,28m²
- WYKOP = 0,91m²

P.P. = 93,00

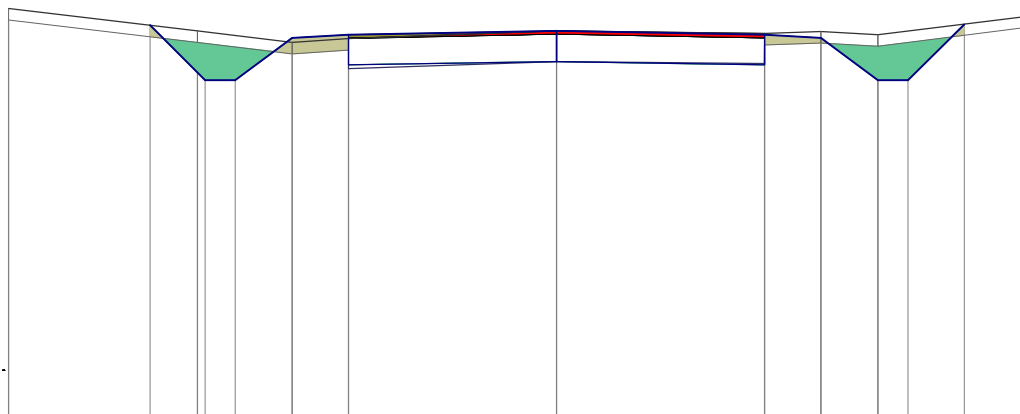

RZĘDNE PROJEKTOWANE		-98,23	-97,50	-97,50	-98,06	-98,10		-98,15		-98,10	-98,06	-97,50	-97,50	-98,24	
RZĘDNE FREZOWANIA						-98,05		-98,11		-98,06					
RZĘDNE TERENU	98,45		98,15		98,00	98,05		98,15		98,12	98,14	98,10		98,35	
ODLEGŁOŚCI	-7,25	-5,38	-4,75	-4,65	-4,25	-3,50	-2,75	0,00		2,75	3,50	4,25	4,65	5,39	6,25