


PIK: 6250,00  
Skala 1:100/100

- ŚCIERALNA = 0,24m<sup>2</sup>
- WIĄŻĄCA = 0,00m<sup>2</sup>
- WYRÓW. = 0,07m<sup>2</sup>
- FREZOWANIE = 0,01m<sup>2</sup>
- NASYP = 0,14m<sup>2</sup>
- WYKOP = 0,00m<sup>2</sup>

P.P. = 89,00

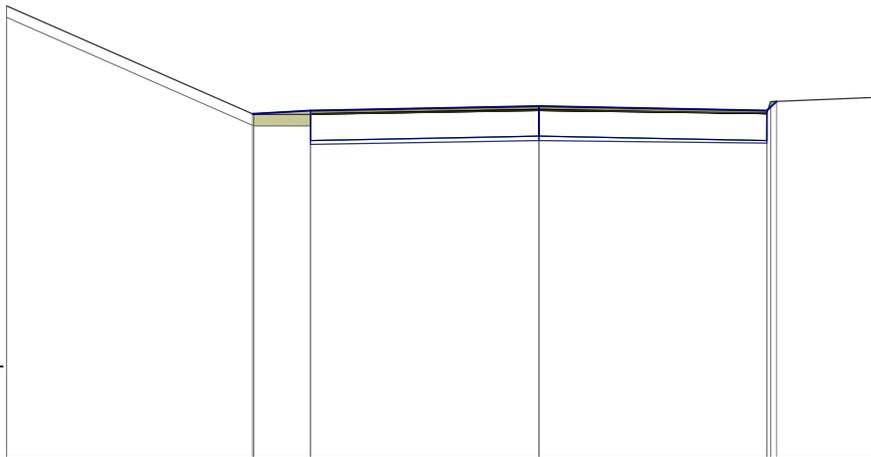


RZĘDNE PROJEKTOWANE		-93,57 -93,57	-93,61	-93,67	-93,61 -93,73	
RZĘDNE FREZOWANIA			-93,56	-93,61	-93,57	
RZĘDNE TERENU	95,00	93,56	93,56	93,61	93,58 93,73	93,79
ODLEGŁOŚCI	-7,00	-3,76 -3,75	-3,00	0,00	3,00 3,05 3,15	4,50

PIK: 6300,00  
Skala 1:100/100

- ŚCIERALNA = 0,24m<sup>2</sup>
- WIĄŻĄCA = 0,00m<sup>2</sup>
- WYRÓW. = 0,36m<sup>2</sup>
- FREZOWANIE = 0,00m<sup>2</sup>
- NASYP = 0,76m<sup>2</sup>
- WYKOP = 0,00m<sup>2</sup>

P.P. = 89,00

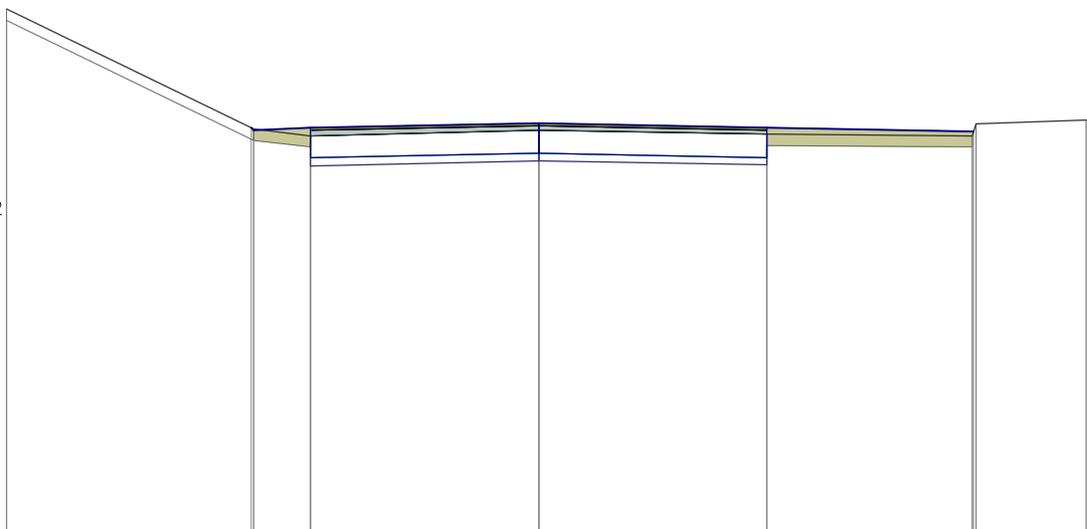

RZĘDNE PROJEKTOWANE		-94,43 -94,39	-94,43	-94,49	-94,43	-94,38
RZĘDNE FREZOWANIA			-94,32	-94,39	-94,34	
RZĘDNE TERENU	96,00	94,41	94,32	94,39	94,34	94,32 94,48
ODLEGŁOŚCI	-7,00	-3,78 -3,75	-3,00	0,00	3,00	5,70 5,72 5,75
						7,20