


PIK: 6339,74

Skala 1:100/100

- ŚCIERALNA = 0,22m²
- WIĄŻĄCA = 0,00m²
- WYRÓW. = 0,35m²
- FREZOWANIE = 0,00m²
- NASYP = 0,79m²
- WYKOP = 0,00m²

P.P. = 90,00

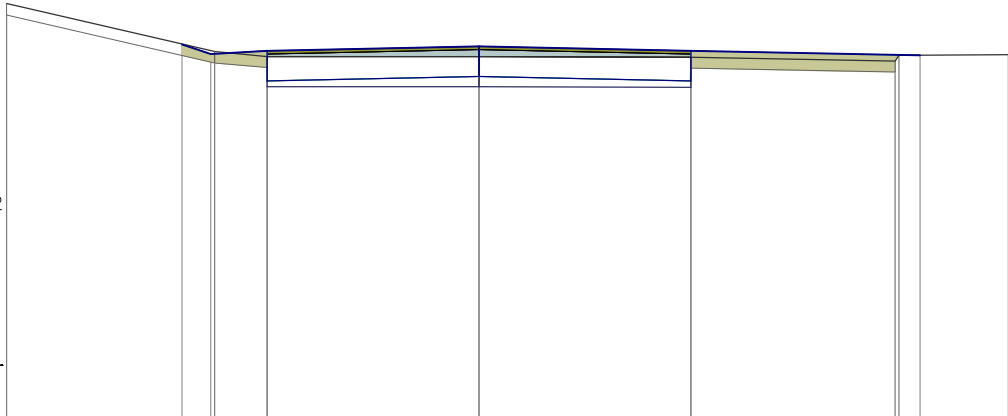


RZĘDNE PROJEKTOWANE		-94,95	-94,82	-94,86	-94,92	-94,86	-94,80
RZĘDNE FREZOWANIA				-94,79	-94,79	-94,78	
RZĘDNE TERENU	-95,49	94,85	94,79	94,79	94,78	94,73	94,80
ODLEGŁOŚCI	-6,25	-3,93	-3,55	-2,80	0,00	2,80	5,50
		-3,50	-94,79				5,55
							5,83
							7,00

PIK: 6364,00

Skala 1:100/100

- ŚCIERALNA = 0,22m²
- WIĄŻĄCA = 0,00m²
- WYRÓW. = 0,21m²
- FREZOWANIE = 0,01m²
- NASYP = 0,19m²
- WYKOP = 0,00m²

P.P. = 90,00

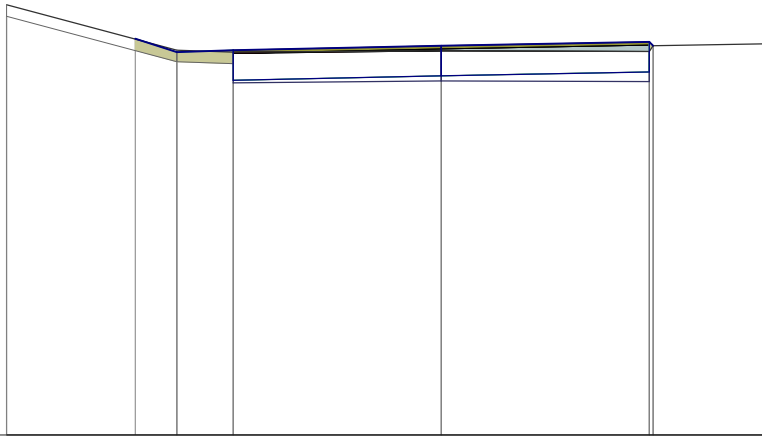

RZĘDNE PROJEKTOWANE		-95,24	-95,06	-95,09	-95,15	-95,20	-95,15
RZĘDNE FREZOWANIA				-95,05	-95,08	-95,07	
RZĘDNE TERENU	-95,69	95,09	95,06	95,08	95,07	95,15	95,17
ODLEGŁOŚCI	-5,75	-4,05	-3,50	-2,75	0,00	2,75	2,60
							4,30