


PIK: 6400,00

Skala 1:100/100

- ŚCIERALNA = 0,22m<sup>2</sup>
- WIĄŻĄCA = 0,00m<sup>2</sup>
- WYRÓW. = 0,26m<sup>2</sup>
- FREZOWANIE = 0,00m<sup>2</sup>
- NASYP = 0,13m<sup>2</sup>
- WYKOP = 0,00m<sup>2</sup>

P.P. = 90,00

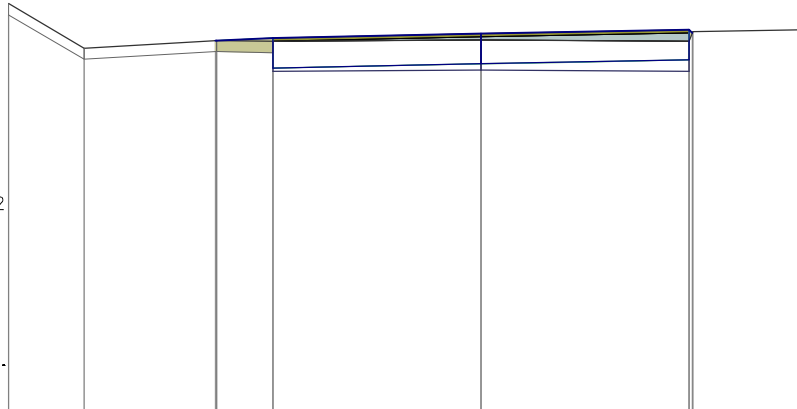


RZĘDNE PROJEKTOWANE			-94,90 -94,90	-94,93		-94,99		-95,04 -95,00
RZĘDNE FREZOWANIA				-94,89		-94,91		-94,89 -95,00
RZĘDNE TERENU	-95,39	-94,80	-94,90	-94,89		-94,91	-94,89 -95,02	-95,04
ODLEGŁOŚCI	-6,25	-5,25	-3,51 -3,50	-2,75		0,00	2,75 2,79	4,30

PIK: 6418,28

Skala 1:100/100

- ŚCIERALNA = 0,22m<sup>2</sup>
- WIĄŻĄCA = 0,00m<sup>2</sup>
- WYRÓW. = 0,19m<sup>2</sup>
- FREZOWANIE = 0,03m<sup>2</sup>
- NASYP = 0,13m<sup>2</sup>
- WYKOP = 0,00m<sup>2</sup>

P.P. = 90,00

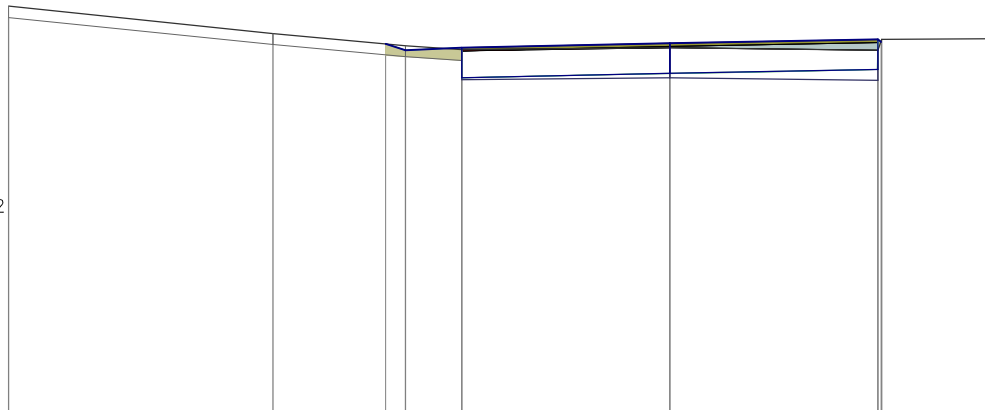

RZĘDNE PROJEKTOWANE				-94,88 -94,80	-94,83		-94,89	-94,94 -94,91
RZĘDNE FREZOWANIA					-94,79		-94,83	-94,80 -94,91
RZĘDNE TERENU	-95,38			-94,86	-94,81		-94,83	-94,80 -94,94
ODLEGŁOŚCI	-8,75			-3,76 -3,50	-2,75		0,00	2,75 2,78 2,80