


Przebudowa drogi powiatowej Balice - Rzadkwin od km 6+200 do km 7+200

PIK: 6450,00

Skala 1:100/100

- ŚCIERALNA = 0,22m²
- WIĄŻĄCA = 0,00m²
- WYRÓW. = 0,18m²
- FREZOWANIE = 0,03m²
- NASYP = 0,18m²
- WYKOP = 0,00m²

P.P. = 90,00

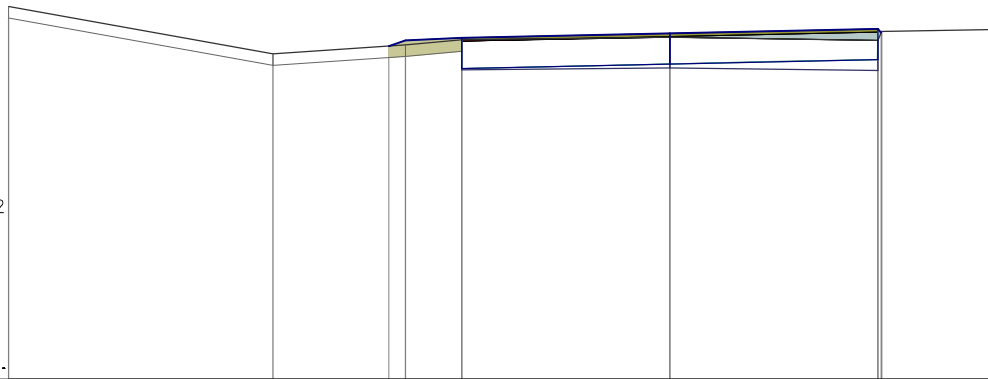


RZĘDNE PROJEKTOWANE				-94,40 -94,48						-94,63 -94,58	
RZĘDNE FREZOWANIA											
RZĘDNE TERENU	-94,93		-94,30	-94,42	-94,49			-94,52	-94,57	-94,48 -94,60	-94,62
ODLEGŁOŚCI	-8,75		-5,25	-3,72 -3,50	-2,75			0,00		2,75 2,79 2,60	4,30

PIK: 6496,82

Skala 1:100/100

- ŚCIERALNA = 0,22m²
- WIĄŻĄCA = 0,00m²
- WYRÓW. = 0,60m²
- FREZOWANIE = 0,00m²
- NASYP = 0,58m²
- WYKOP = 0,35m²

P.P. = 89,00

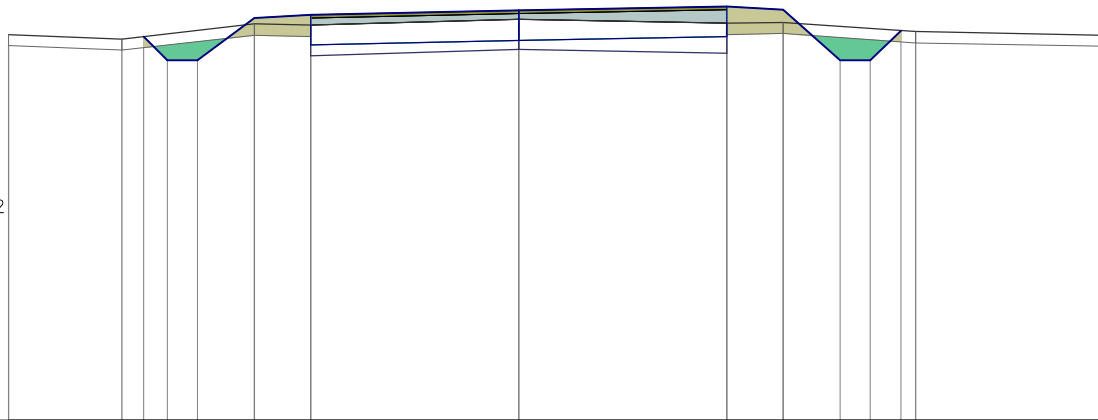

RZĘDNE PROJEKTOWANE			-94,07 -93,76 -93,76		-94,32	-94,36							
RZĘDNE FREZOWANIA						-94,22							
RZĘDNE TERENU	94,10	94,04			94,24	94,22	94,30	94,42	94,25	94,26	94,14	94,09	
ODLEGŁOŚCI	-6,75	-5,25	-4,96 -4,65 -4,25		-3,50	-2,75	0,00	2,75	3,50	4,25	4,65	5,05 5,25	7,75