


PIK: 6511,00

Skala 1:100/100

- ŚCIERALNA = 0,22m²
- WIĄŻĄCA = 0,00m²
- WYRÓW. = 0,44m²
- FREZOWANIE = 0,00m²
- NASYP = 0,45m²
- WYKOP = 0,28m²

P.P. = 89,00

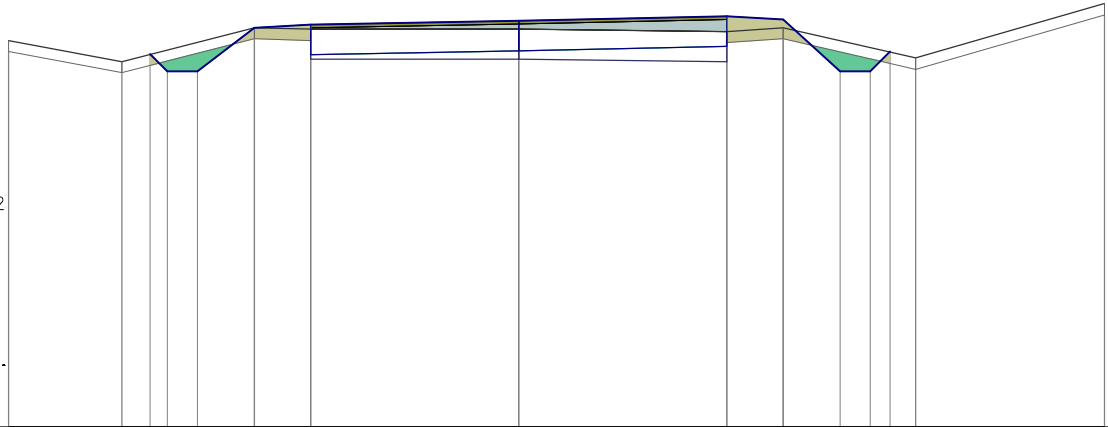


RZĘDNE PROJEKTOWANE			-93,93	-93,70	-93,70		-94,28													
RZĘDNE FREZOWANIA							-94,26													
RZĘDNE TERENU	94,11		93,83				94,28		94,26		94,26		94,23	94,28					93,88	94,60
ODLEGŁOŚCI	-6,75		-5,25	-4,88	-4,65	-4,25	-3,50	-2,75	0,00		2,75	3,50	4,25	4,65	4,91	5,25				7,75

PIK: 6559,72

Skala 1:100/100

- ŚCIERALNA = 0,22m²
- WIĄŻĄCA = 0,00m²
- WYRÓW. = 0,10m²
- FREZOWANIE = 0,00m²
- NASYP = 0,51m²
- WYKOP = 0,41m²

P.P. = 89,00

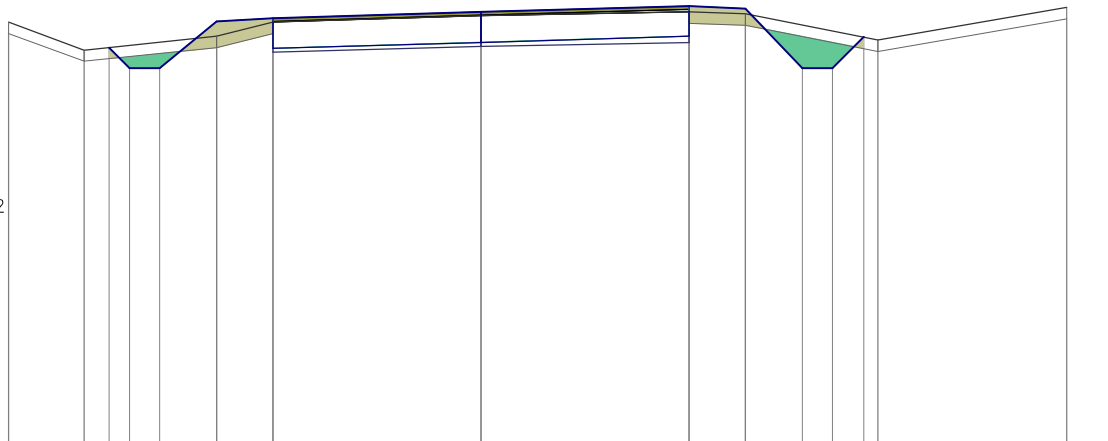

RZĘDNE PROJEKTOWANE			-94,26	-93,99	-93,99		-94,61		-94,65											
RZĘDNE FREZOWANIA									-94,68											
RZĘDNE TERENU	94,60		94,23				94,41		94,60		94,68		94,73	94,71					94,36	94,79
ODLEGŁOŚCI	-6,25		-5,25	-4,92	-4,65	-4,25	-3,50	-2,75	0,00		2,75	3,50	4,25	4,65	5,06	5,25				7,75