PIK: 6599,46

Skala 1:100/100

- ŚCIERALNA = 0,22m2
- WIĄŻĄCA = 0,00m2
- WYRÓW. = 0,17m2
- FREZOWANIE = 0,00m2
- NASYP = 0,67m2
- WYKOP = 0,45m2

P.P. = 90,00

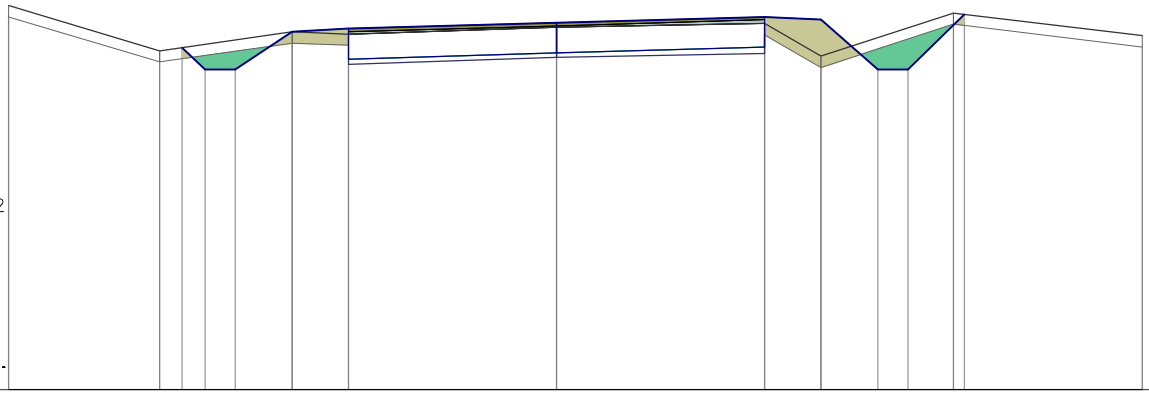

RZĘDNE PROJEKTOWANE				-94,52	-94,23	-94,23		-94,73	-94,77				-94,85				-94,93	-94,89	-94,23	-94,23	-94,96			
RZĘDNE FREZOWANIA									-94,70				-94,79				-94,84							
RZĘDNE TERENU	95,08			94,48				94,73	94,70				94,79				94,84	94,41			94,98			94,68
ODLEGŁOŚCI	-7,25			-5,25	-4,95	-4,65	-4,25	-3,50	-2,75				0,00				2,75	3,50	4,25	4,65	5,25 5,39			7,75

PIK: 6639,20

Skala 1:100/100

- ŚCIERALNA = 0,22m2
- WIĄŻĄCA = 0,00m2
- WYRÓW. = 0,45m2
- FREZOWANIE = 0,00m2
- NASYP = 0,60m2
- WYKOP = 0,25m2

P.P. = 90,00

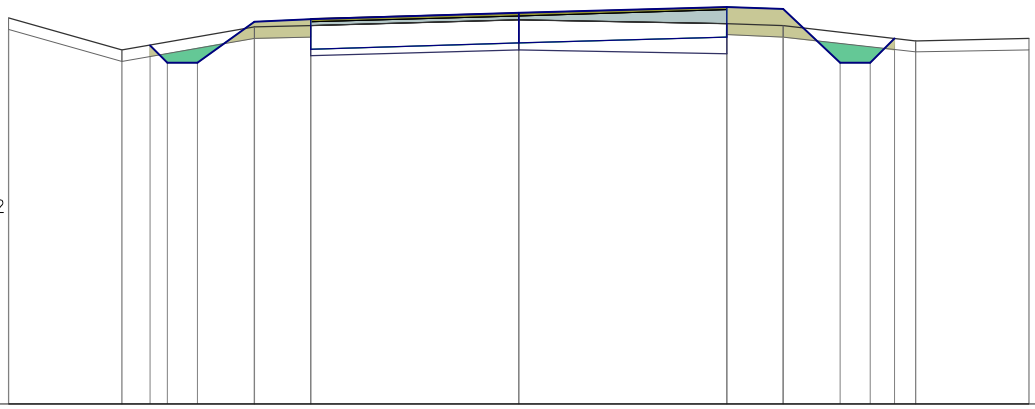

RZĘDNE PROJEKTOWANE				-94,74	-94,51	-94,51		-95,05	-95,09				-95,17				-95,25	-95,22	-94,51	-94,51	-94,83			
RZĘDNE FREZOWANIA									-95,00				-95,08				-95,03							
RZĘDNE TERENU	95,10			94,68				94,98	95,00				95,08				95,03	95,00			94,80			94,83
ODLEGŁOŚCI	-6,75			-5,25	-4,88	-4,65	-4,25	-3,50	-2,75				0,00				2,75	3,50	4,25	4,65	4,97 5,25			6,75