PIK: 6650,00

Skala 1:100/100

- ŚCIERALNA = 0,22m2
- WIĄŻĄCA = 0,00m2
- WYRÓW. = 0,22m2
- FREZOWANIE = 0,00m2
- NASYP = 0,46m2
- WYKOP = 0,25m2

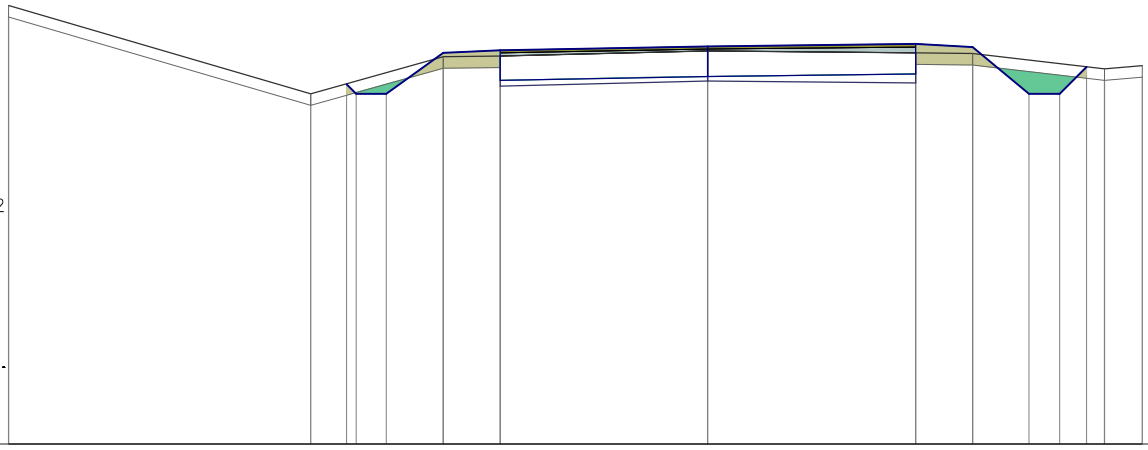

P.P. = 90,00

RZĘDNE PROJEKTOWANE					94,76	94,63	94,63	95,17	95,21	95,26	95,29	95,25	94,63	94,63	94,99		
RZĘDNE FREZOWANIA									95,13	95,20	95,17						
RZĘDNE TERENU	95,80			94,63				95,12	95,13	95,20	95,17	95,16				94,96	95,00
ODLEGŁOŚCI	-9,25			-5,25	-4,78	-4,65	-4,25	-3,50	-2,75	0,00	2,75	3,50	4,25	4,65	5,01	5,25	5,75

PIK: 6700,00

Skala 1:100/100

- ŚCIERALNA = 0,22m2
- WIĄŻĄCA = 0,00m2
- WYRÓW. = 0,36m2
- FREZOWANIE = 0,00m2
- NASYP = 0,58m2
- WYKOP = 0,45m2

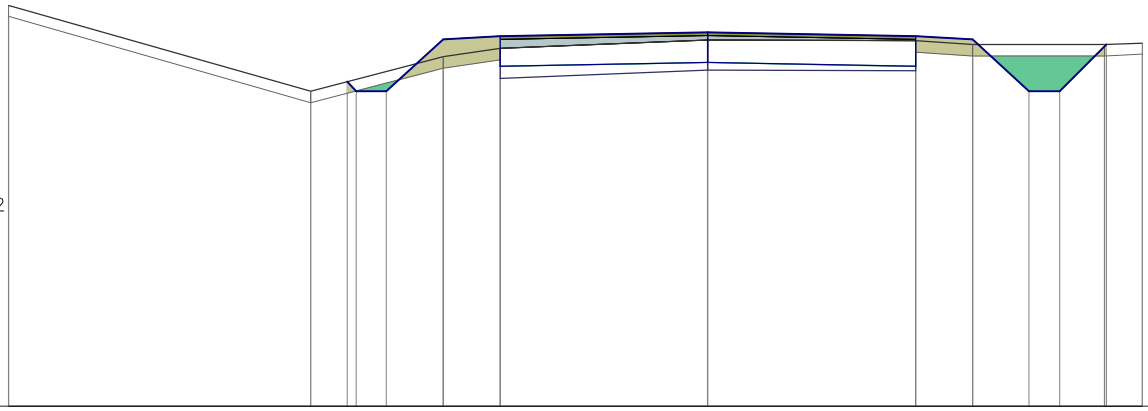

P.P. = 91,00

RZĘDNE PROJEKTOWANE					95,29	95,16	95,16	95,85	95,89	95,94	95,89	95,85	95,16	95,16	95,78		
RZĘDNE FREZOWANIA									95,73	95,84	95,83						
RZĘDNE TERENU	96,30			95,16				95,62	95,73	95,84	95,83	95,78				95,78	95,80
ODLEGŁOŚCI	-9,25			-5,25	-4,77	-4,65	-4,25	-3,50	-2,75	0,00	2,75	3,50	4,25	4,65	5,25	5,27	5,75