


Przebudowa drogi powiatowej Balice - Rzadkwin od km 6+200 do km 7+200

PIK: 6750,00

Skala 1:100/100

- ŚCIERALNA = 0,22m²
- WIĄŻĄCA = 0,00m²
- WYRÓW. = 0,18m²
- FREZOWANIE = 0,00m²
- NASYP = 1,24m²
- WYKOP = 0,61m²

P.P. = 91,00

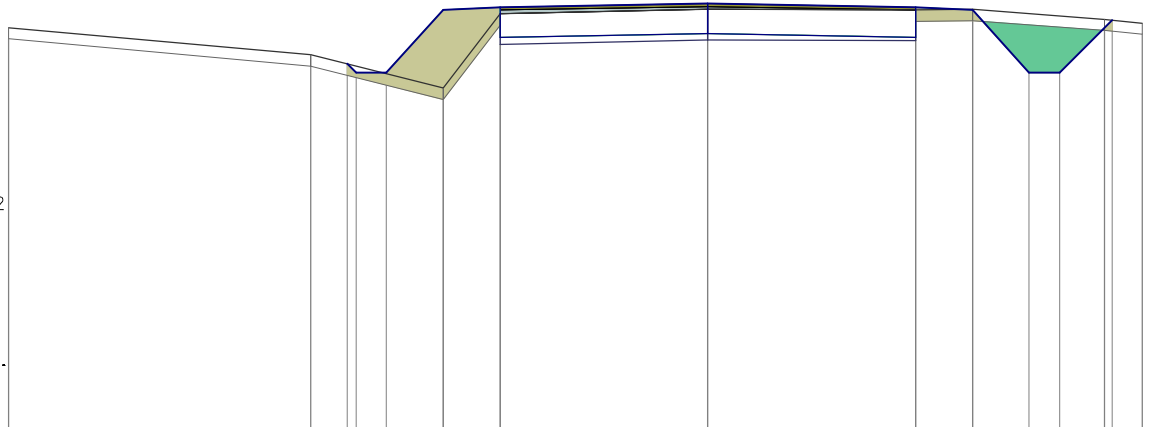


RZĘDNE PROJEKTOWANE				-95,92	-95,70	-95,70	-96,53	-96,57				-96,57	-96,53	-95,70	-95,70	-96,40					
RZĘDNE FREZOWANIA								-96,48				-96,53									
RZĘDNE TERENU	-96,30			95,94			95,50	96,48			96,54		96,54			96,41	96,36				
ODLEGŁOŚCI	-9,25			-5,25	-4,77	-4,65	-4,25	-3,50	-2,75	0,00	96,54		96,54		2,75	3,50	4,25	4,65	5,25	5,35	5,75

PIK: 6800,00

Skala 1:100/100

- ŚCIERALNA = 0,22m²
- WIĄŻĄCA = 0,00m²
- WYRÓW. = 0,23m²
- FREZOWANIE = 0,00m²
- NASYP = 0,36m²
- WYKOP = 0,90m²

P.P. = 92,00

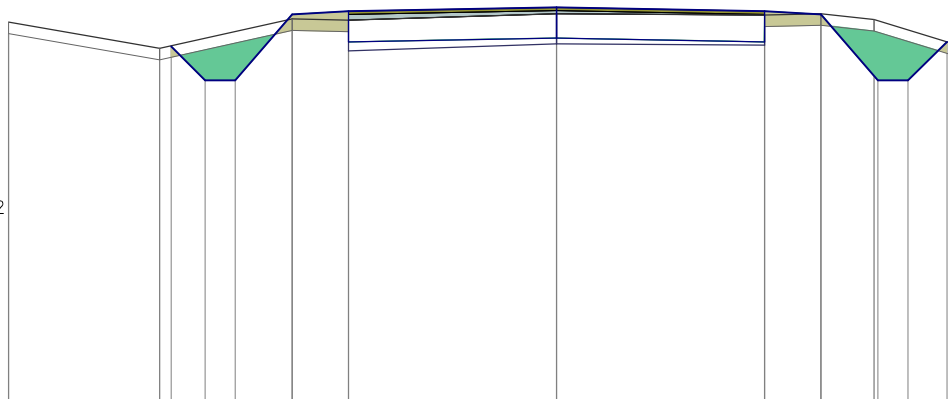

RZĘDNE PROJEKTOWANE					-96,68	-96,23	-96,23	-97,10														
RZĘDNE FREZOWANIA																						
RZĘDNE TERENU	97,00				96,65			97,04			97,02		97,11		97,09		97,10		97,03		96,23	96,74
ODLEGŁOŚCI	-7,25				-5,25	-5,10	-4,65	-4,25	-3,50	-2,75	97,02		97,11		97,09		97,10		97,03		96,23	96,71