


Szukaj: Miradz

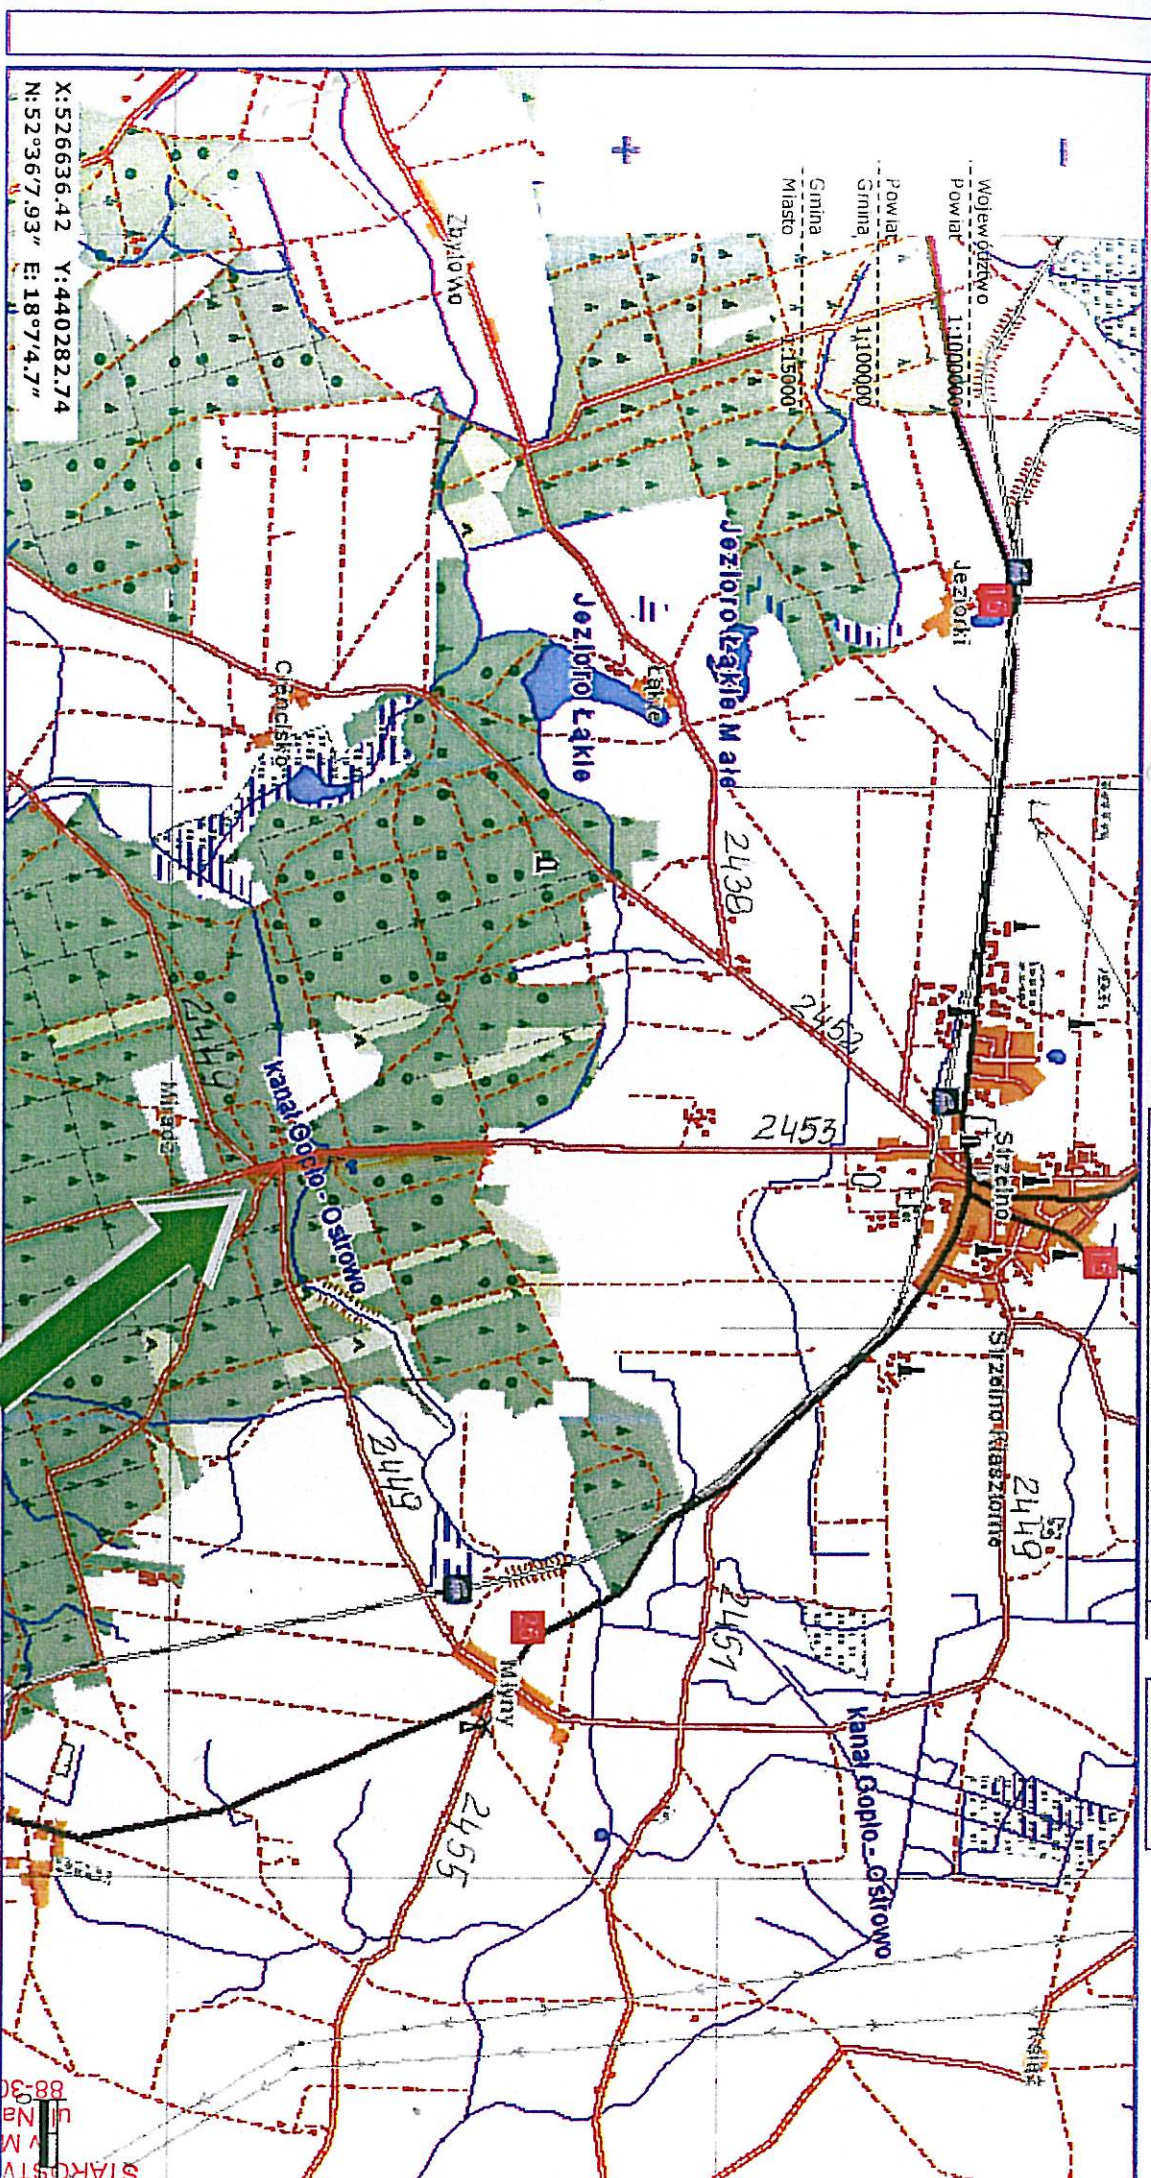

X:526636.42 Y:440282.74
 N:52°36'7.93" E:18°7'4.7"

ODCINEK DR. NR 2453C DO PRZEBUDOWY
 od km 2+790 do km 4+120, dł. 1,330 km

PLAN ORIENTACYJNY

Rys. nr 1

STAROSTWO POWATOWE
 w MOGIŁNIE
 ul. Narutowicza 1
 88-300 Mogilno