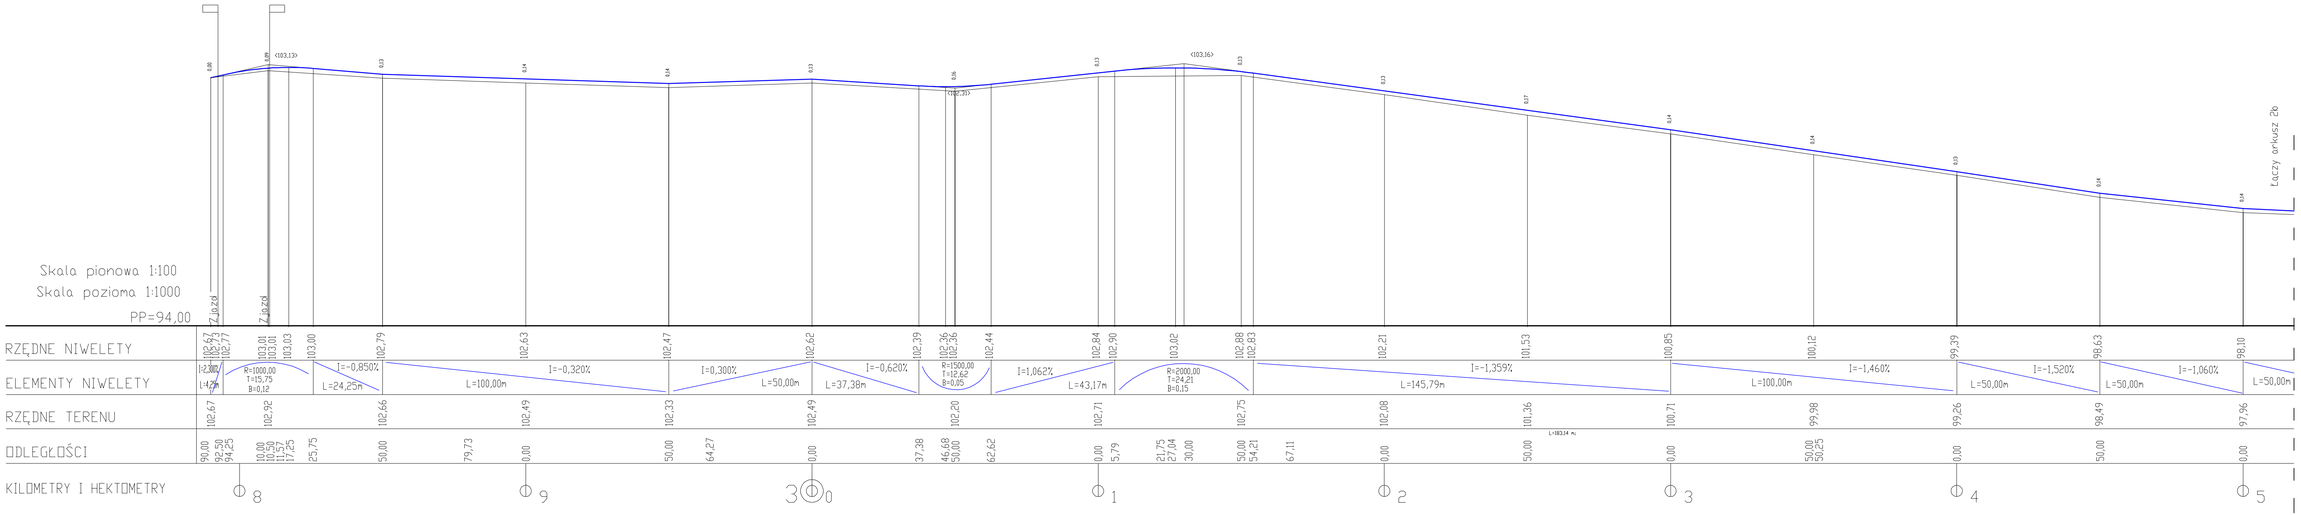

Autor projektu: **inż. Krystyna Gołaszewska** **ul. Żytnia 12/19** **88 - 400 Żnin**	Inwestor: **Zarząd Dróg Powiatowych ul. M. Konopnickiej 20 88-300 Mogilno**		
	Tytuł projektu: **PRZEBUDOWA DROGI POWIATOWEJ NR 2453C STRZELNO - WÓJCIN - GRANICA WOJ. (KOWNATY) odc. MIRADZ kierunek NOWA WIEŚ, od km 2+790 do km 4+120 o dł. 1,330 km.**		
	Branża: **DROGOWA**	Stadium: **PROJEKT BUDOWLANO - WYKONAWCZY**	
Funkcja, imię i nazwisko:	Nr i zakres uprawnień:		Podpis
Projektant: inż. Krystyna Gołaszewska	**Uprawnienia budowlane nr KUP/0125/POOD/06 do projektowania bez ograniczeń w specjalności drogowej**		
Sprawdzający: mgr inż. Ewa Milik	**Uprawnienia budowlane nr KUP/0047/POOD/06 do projektowania bez ograniczeń w specjalności drogowej**		
Tytuł rysunku: **PROFIL PODŁUŻNY NIWELETY**	Nr rysunku: **2a.**	Skala: **1:100/1000**	Data: **15.10.2013r.**