STAROSTWO POWIATOWE
w MOGILNIE
ul. Narutowicza 1
88-300 Mogilno

od km 2+790 do km 4+120
dł 1+330 km

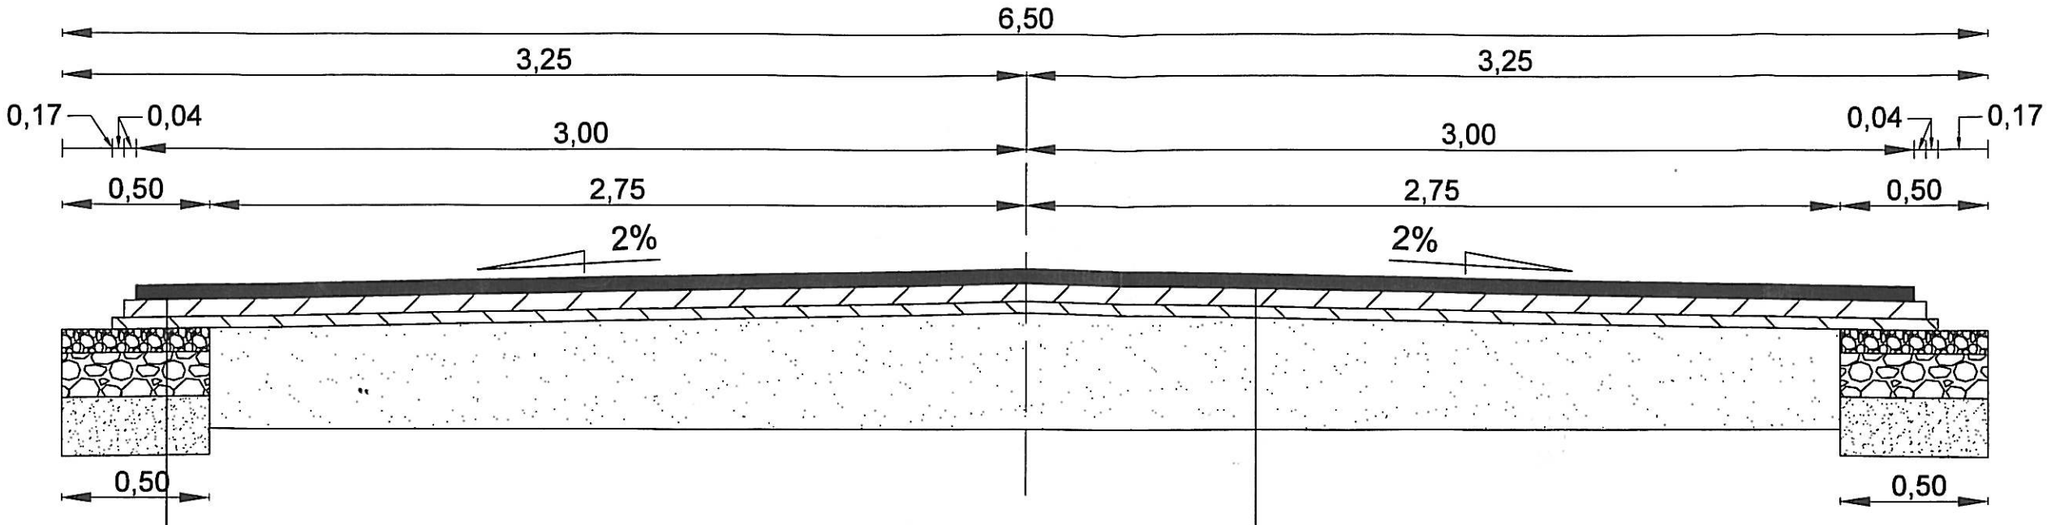

w-wa ścieralna gr 4 cm z asfaltobetonu AC11S KR-3
w-wa wiążąca gr 5 cm z asfaltobetonu AC16W KR-3
w-wa profilowa gr. min. 4 cm z asfaltobetonu AC16W + wg. tabeli profilowania
w-wa górna podbudowy z kruszywa kamiennego 0/31,5 mm gr. 8 cm
w-wa dolna podbudowy z kruszywa kamiennego 0/63 mm gr. 15 cm
w-wa odsączająca z piasku gr. 20 cm

w-wa ścieralna gr 4 cm z asfaltobetonu AC11S KR-3
w-wa wiążąca gr 5 cm z asfaltobetonu AC16W KR-3
w-wa profilowa gr. min. 4 cm z asfaltobetonu AC16W + wg. tabeli profilowania