


SZKIC OZNAKOWANIA POZIOMEGO

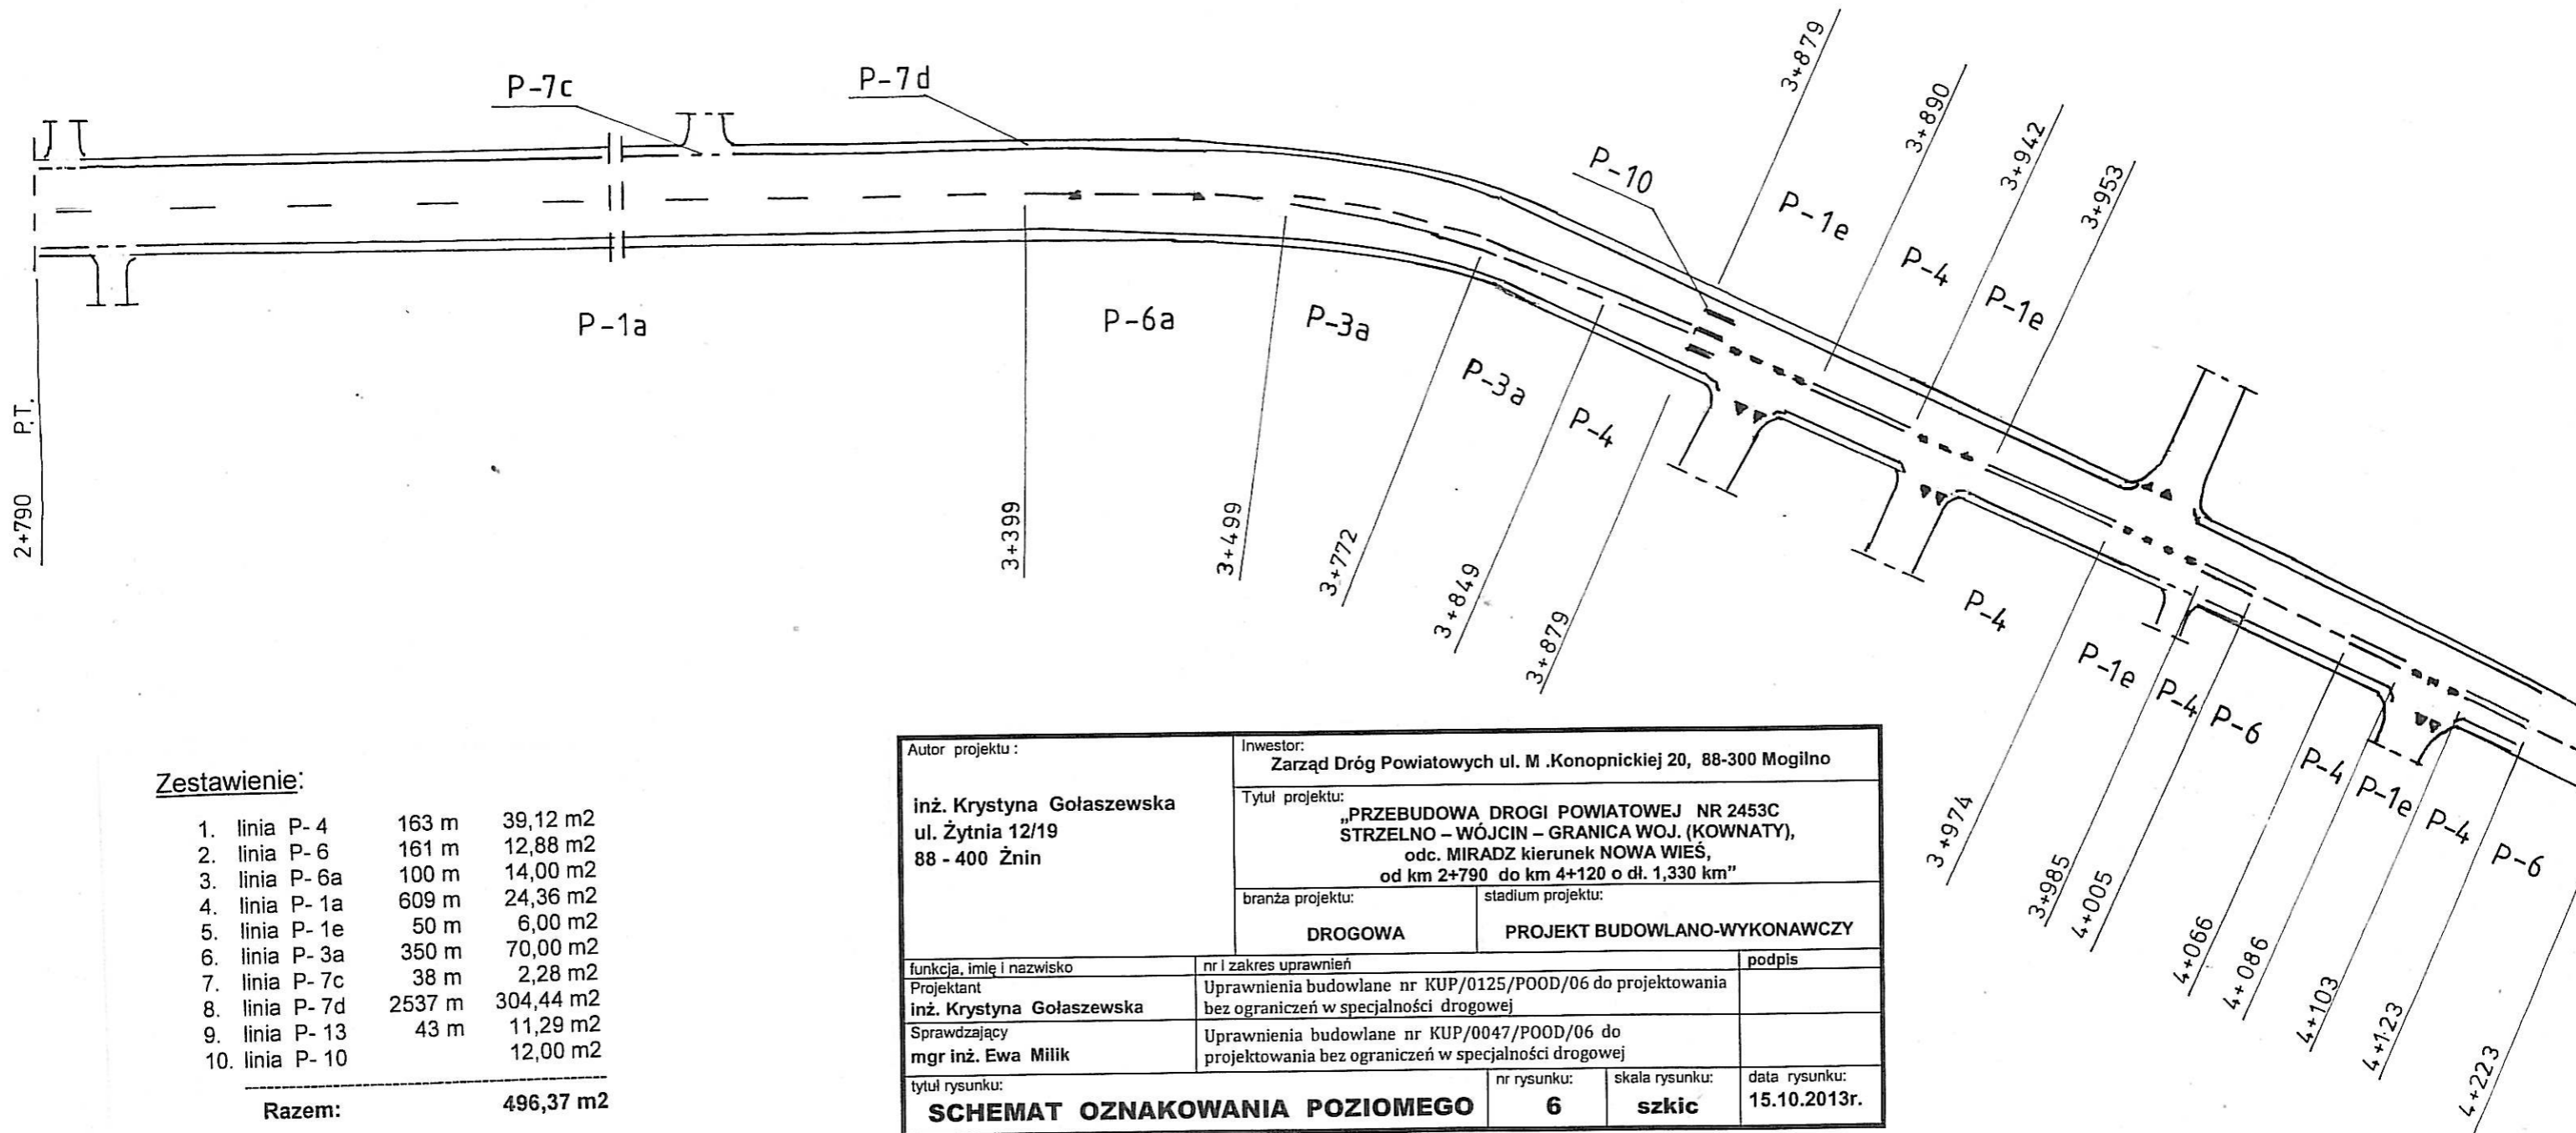

Zestawienie:

1. linia P- 4	163 m	39,12 m ²
2. linia P- 6	161 m	12,88 m ²
3. linia P- 6a	100 m	14,00 m ²
4. linia P- 1a	609 m	24,36 m ²
5. linia P- 1e	50 m	6,00 m ²
6. linia P- 3a	350 m	70,00 m ²
7. linia P- 7c	38 m	2,28 m ²
8. linia P- 7d	2537 m	304,44 m ²
9. linia P- 13	43 m	11,29 m ²
10. linia P- 10		12,00 m ²

Razem: 496,37 m²

Autor projektu :		Inwestor:	
inż. Krystyna Gołaszewska ul. Żytnia 12/19 88 - 400 Żnin		Zarząd Dróg Powiatowych ul. M .Konopnickiej 20, 88-300 Mogilno	
Tytuł projektu:			
„PRZEBUDOWA DROGI POWIATOWEJ NR 2453C STRZELNO – WÓJCIN – GRANICA WOJ. (KOWNATY), odc. MIRADZ kierunek NOWA WIEŚ, od km 2+790 do km 4+120 o dł. 1,330 km”			
branża projektu:		stadium projektu:	
DROGOWA		PROJEKT BUDOWLANO-WYKONAWCZY	
funkcja, imię i nazwisko	nr i zakres uprawnień	podpis	
Projektant inż. Krystyna Gołaszewska	Uprawnienia budowlane nr KUP/0125/POOD/06 do projektowania bez ograniczeń w specjalności drogowej		
Sprawdzający mgr inż. Ewa Milik	Uprawnienia budowlane nr KUP/0047/POOD/06 do projektowania bez ograniczeń w specjalności drogowej		
tytuł rysunku:	nr rysunku:	skala rysunku:	data rysunku:
SCHEMAT OZNAKOWANIA POZIOMEGO	6	szkic	15.10.2013r.