


SZKIC OZNAKOWANIA POZIOMEGO

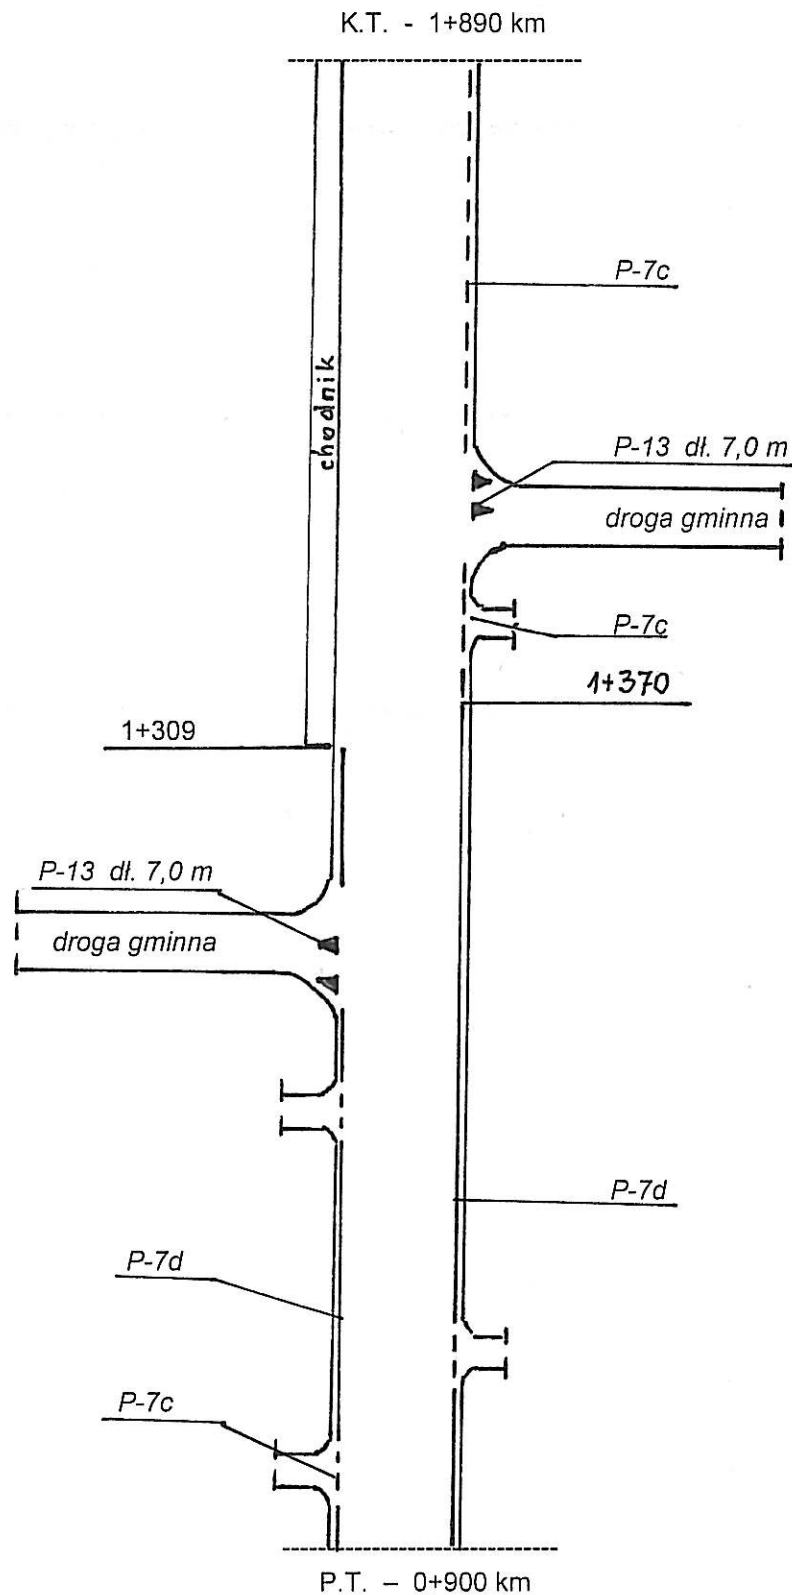

Zestawienie:

1. Linia krawędziowa przerywana P- 7c	dł. 554 m * 0,06 m ² / mb = 33,24 m ²
2. Linia krawędziowa ciągła P- 7d	dł. 815 m * 0,12 m ² / mb = 97,80 m ²
3. Linia warunkowego zatrzymania P- 13	dł. 14,0 m * 0,2625 m ² / mb = 3,68 m ²

Razem:

134,72 m²