MAPA SYTUACYJNO - WYSOKOŚCIOWA DO CELÓW PROJEKTOWYCH

STAROSTA MOGILEŃSKI
Poświadcza się, że niniejszy dokument został sprawdzony w wyniku zmian geodezyjno i kartograficznych, których rezultaty zawiera ostatni techniczny wydruk do ewidencji materiałów stanowiącego zasób, geodezyjnego i kartograficznego
G.6409-2015-961.1
26.08.2015
Data wydania kopii dokumentu stanowiącego zasób geodezyjny i kartograficzny
mgr inż. Tomasz Kowalski
GEODETA POWIATOWY

Wykonawca:

Usługi Geodezyjno-Kartograficzne
Wagner Krzysztof
Wszedzień 8a 88-300 Mogilno
NIP 557-103-24-50, geoxa@op.pl
tel. 52 315 28 58, kom. 691 [illegible]

Nie wyklucza się istnienia w terenie innych nie wykazanych w niniejszej mapie urządzeń podziemnych, które nie były zgłoszone do inwentaryzacji

Województwo: kujawsko - pomorskie
Powiat: mogileński
Gmina: Mogilno [040903_5]
Obręb: Zbytowo [0053]
Sekcja:364.441.042; 423.253; 254
KERG: 6640.535.2015.

Układ wysokościowy: Kronsztadt 86

Nr arkusza mapy: 1
Nr działki: 64/1
Powierzchnia: 2,5000ha
Nr jednostki rejestrowej: G.65
Nr księgi wieczystej: BY1M/00027840/3
Stan na dzień: 17.08.2015r.

Przebieg granic wykreślono na podstawie kopii mapy ewidencyjnej, nie badano ich stanu prawnego

Nie badano stanu służebności gruntownych

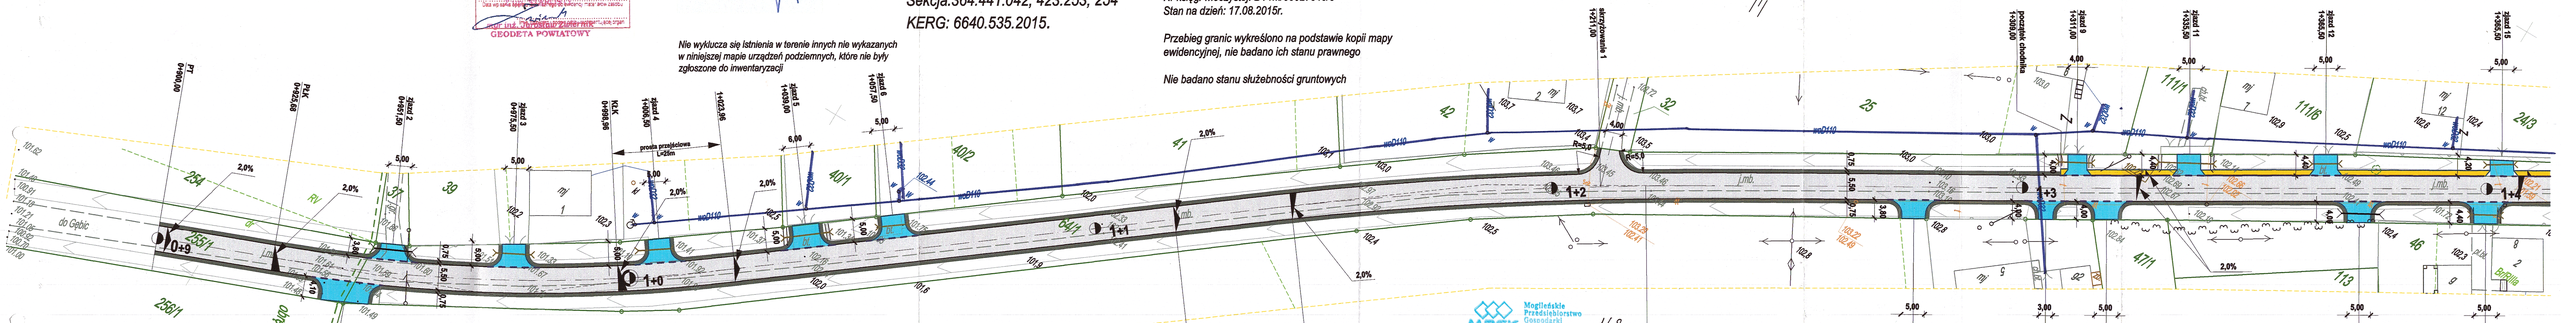

Mogileńskie Przedsiębiorstwo Gospodarki Komunalnej sp. z o.o.
88-300 Mogilno, ul. W. Witosa 8
tel. 052 315 30 [illegible], fax 052 315 [illegible]
NIP 557-[illegible]-[illegible]-[illegible]
Nr rej. 112
Data 24.10.2016 r.
Projekt niniejszy uzgodniono z zastrzeżeniami wyszczególnionymi w załączonym piśmie z dnia 13.09.2016
Wlot kanalizacji deszczowej w rowie melioracji wodnej szczegółowej.
Termin rozpoczęcia robót należy zgłosić do MPGK sp. z o.o. z wyprzedzeniem 14 dniowym. W kopie w napisku na naszych urządzeń wykonywać będzie. Uzgodnienie dokumentacji technicznej traci ważność po upływie 2-ch lat.
Mogilno dnia 30.09.2016
Specjalista ds. technicznych
mgr inż. Łukasz Gaborzyński

LEGENDA:

- jezdnia - nawierzchnia bitumiczna
- pobocze gruntowe
- chodnik - nawierzchnia z kostki betonowej
- zjazdy - nawierzchnia z kostki betonowej
- przepusty projektowane
- przepusty do przebudowy
- krawężnik uliczny wystający
- krawężnik przejazdowy
- obrzeże betonowe
- palisada

Na zjazdach zastosować łuki o promieniu R=3,0m lub skosy 1:1 na szerokości 1,0m

palisada - strona lewa, odc. 1+425,00 -1+480,00 oraz 1+571,00-1+735,00

Biuro projektowe: Biuro Usługowe "PROJTOM" Projektowanie, Nadzory Doradztwo w Zakresie Budownictwa Drogowego Tomasz Konwiński	Inwestor: Zarząd Dróg Powiatowych ul. M. Konopnickiej 20 88-300 Mogilno		
Adres biura: ul. P. Cyriaka 13/14 88-100 Inowrocław NIP 556-129-86-55 REGON 340423912	Tytuł projektu: PRZEBUDOWA DROGI POWIATOWEJ NR 2438C GĘBICE - ŁĄKIE ODCINEK W MIEJSCOWOŚCI ZBYTOWO OD KM 0+900 DO KM 1+690 O DŁUGOŚCI 0,990KM		
	Branża: DROGOWA	Stadium: PROJEKT BUDOWLANO - WYKONAWCZY	
Funkcja, imię i nazwisko:	Nr i zakres uprawnień:		Podpis
Projektant: inż. Stefan Ślosarczyk	Uprawnienia budowlane nr WI/IPP-NB-7210/315/82 do projektowania w specjalności konstrukcyjno - inżynieryjnej w zakresie dróg, typowych mostów i przepustów		
Kierownik biura: inż. Tomasz Konwiński	Uprawnienia nr NB-7210/222/76 do wykonywania samodzielnej funkcji kierownika budowy i robót w specjalności konstrukcyjno - inżynieryjnej w zakresie dróg, typowych mostów i przepustów		
Tytuł rysunku: PLAN ZAGOSPODAROWANIA TERENU	Nr rysunku: 2.1.	Skala: 1:500	Data: 25.11.2015r.