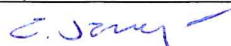

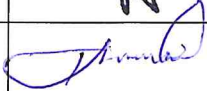
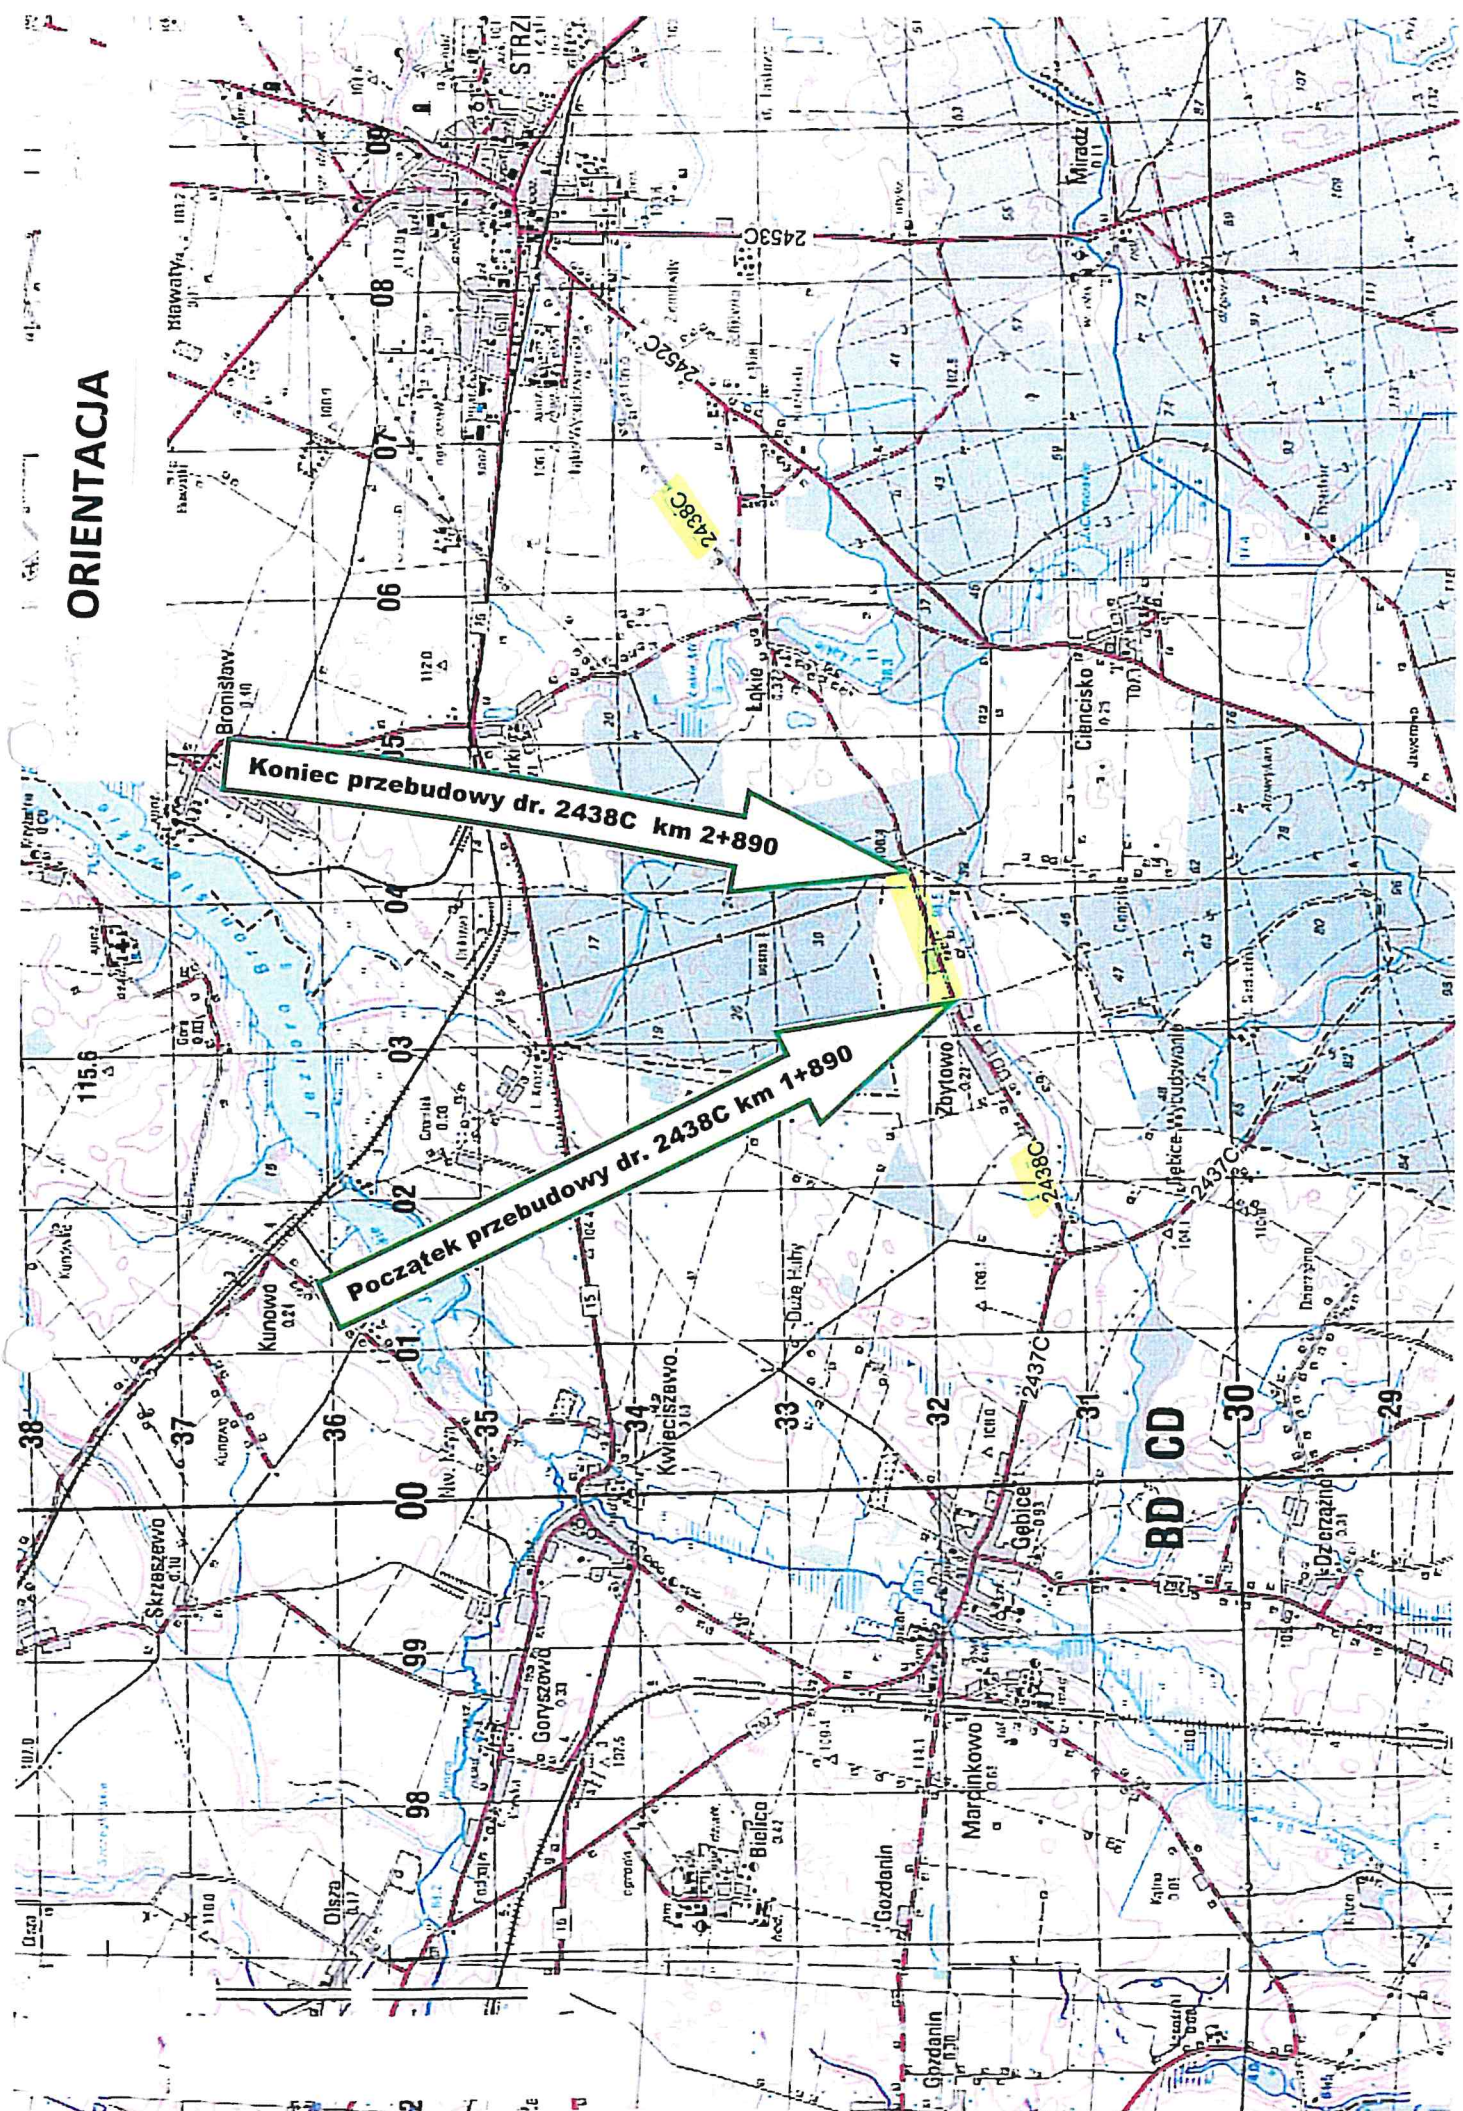


PLAN ORIENTACYJNY

Biuro projektowe: Biuro Usługowe „PROJTOM” Projektowanie, Nadzory, Doradztwo w Zakresie Budownictwa Drogowego Tomasz Konwiński adres siedziby: ul. P. Cymśa 12/14 88 -100 Inowrocław NIP 556-129-98-55 REGON 340423912		Inwestor: Zarząd Dróg Powiatowych ul. M. Konopnickiej 20, 88-300 Mogilno	
		tytuł projektu: „PRZEBUDOWA DROGI POWIATOWEJ NR 2438C GĘBICE - ŁĄKIE odc. w m. ZBYTOWO, od km 1+890 do km 2+890 o dł. 1.000 km”	
		Branża projektu: DROGOWA	Stadium projektu: PROJEKT BUDOWLANO-WYKONAWCZY
funkcja, imię i nazwisko	nr i zakres uprawnień	podpis	
Projektant mgr inż. Zygmunt Szczepański	Uprawnienia nr ABIT -II - 7131-38/2000 do projektowania w specjalności konstrukcyjno - budowlanej bez ograniczeń		
Opracował mgr inż. Tomasz Płotkowiak	Uprawnienia nr UAN-KZ-7210/274/85 do wykonywania samodzielnej funkcji kierownika budowy i robót w specjalności konstrukcyjno-inżynierskiej w zakresie dróg, typowych przepustów i mostów, sporządzania w budownictwie osób fizycznych projektów budowlanych będących budynkami		
Kierownik biura inż. Tomasz Konwiński	Uprawnienia nr NB -7210/222/78 do wykonywania samodzielnej funkcji kierownika budowy i robót w specjalności konstrukcyjno-inżynierskiej w zakresie dróg, typowych mostów i przepustów		
Tytuł rysunku: PLAN ORIENTACYJNY		nr rysunku: 1.	skala rysunku: szkic
		data rysunku: 25.10.2016r.	

ORIENTACJA



Koniec przebudowy dr. 2438C km 2+890

Początek przebudowy dr. 2438C km 1+890

BD CD