


NAWIERZCHNIA ISTNIEJĄCA


POSZERZENIE POBOCZE

RÓW

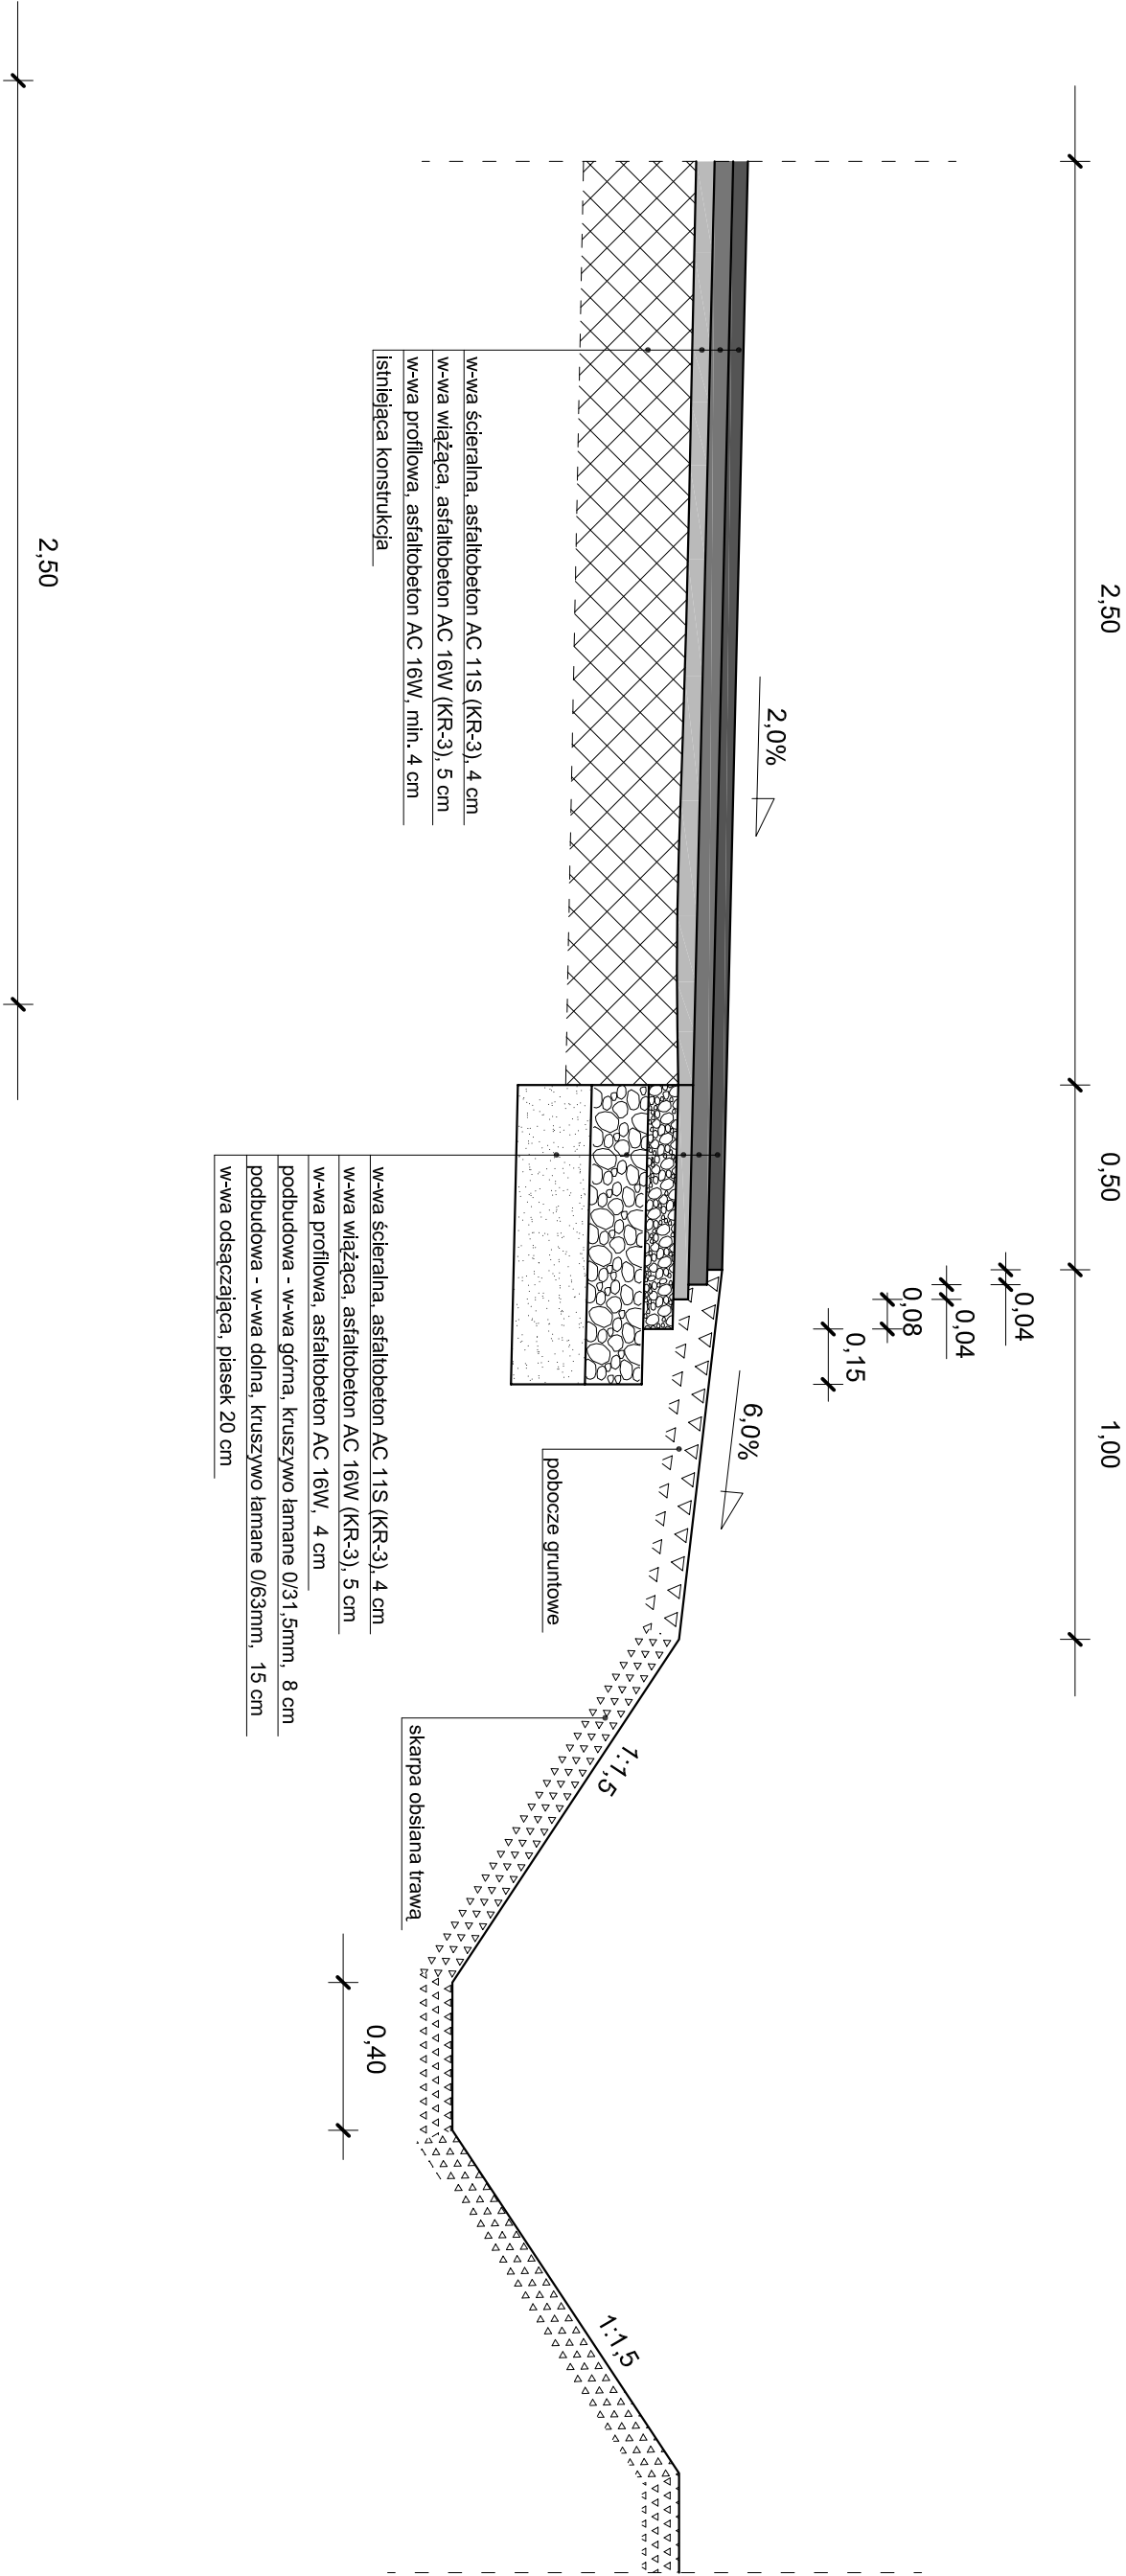

ZJAZD

POBOCZE

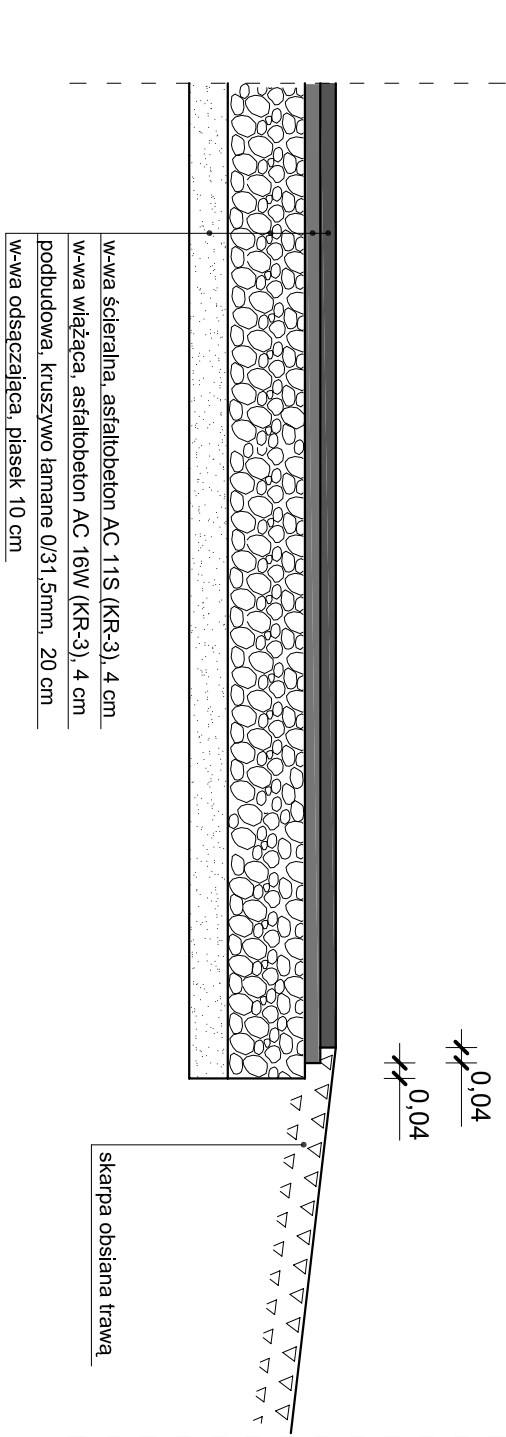

Biuro projektowe:		Inwestor:	
"CEZAR"		Zarząd Dróg Powiatowych ul. M. Konopnickiej 20 88-300 Mogilno	
PRACOWNIA PROJEKTOWA		Tytuł projektu:	
mgr inż. Cezary Lebioda		PRZEBUDOWA DROGI POWIATOWEJ	
ul. G. Jaworskiej 3/7		NR 2442C Kopanie - Cieczrz	
88-100 Inowrocław		odc. WYMYSŁOWICE - CIECHRZ	
		od km 2+463 do km 3+460 o dt 0,997km	
Branża:		Stadium:	
DROGOWA		PROJEKT BUDOWLANO - WYKONAWCZY	
Funkcja, imię i nazwisko:		Podpis	
Projektant:			
mgr inż. Cezary Lebioda			
Uprawnienia budowlane nr KUP / 0133 / POOD / 09			
do projektowania bez ograniczeń w specjalności drogowej			
Tytuł rysunku:		Data:	
PRZEEKROJE KONSTRUKCYJNE		20.09.2017r.	
Nr rysunku:			
5.			
Skala:			
1:20			