



od km 2+463,00 do km 2+512,41
od km 2+613,15 do km 2+864,12
od km 3+015,75 do km 3+460,00

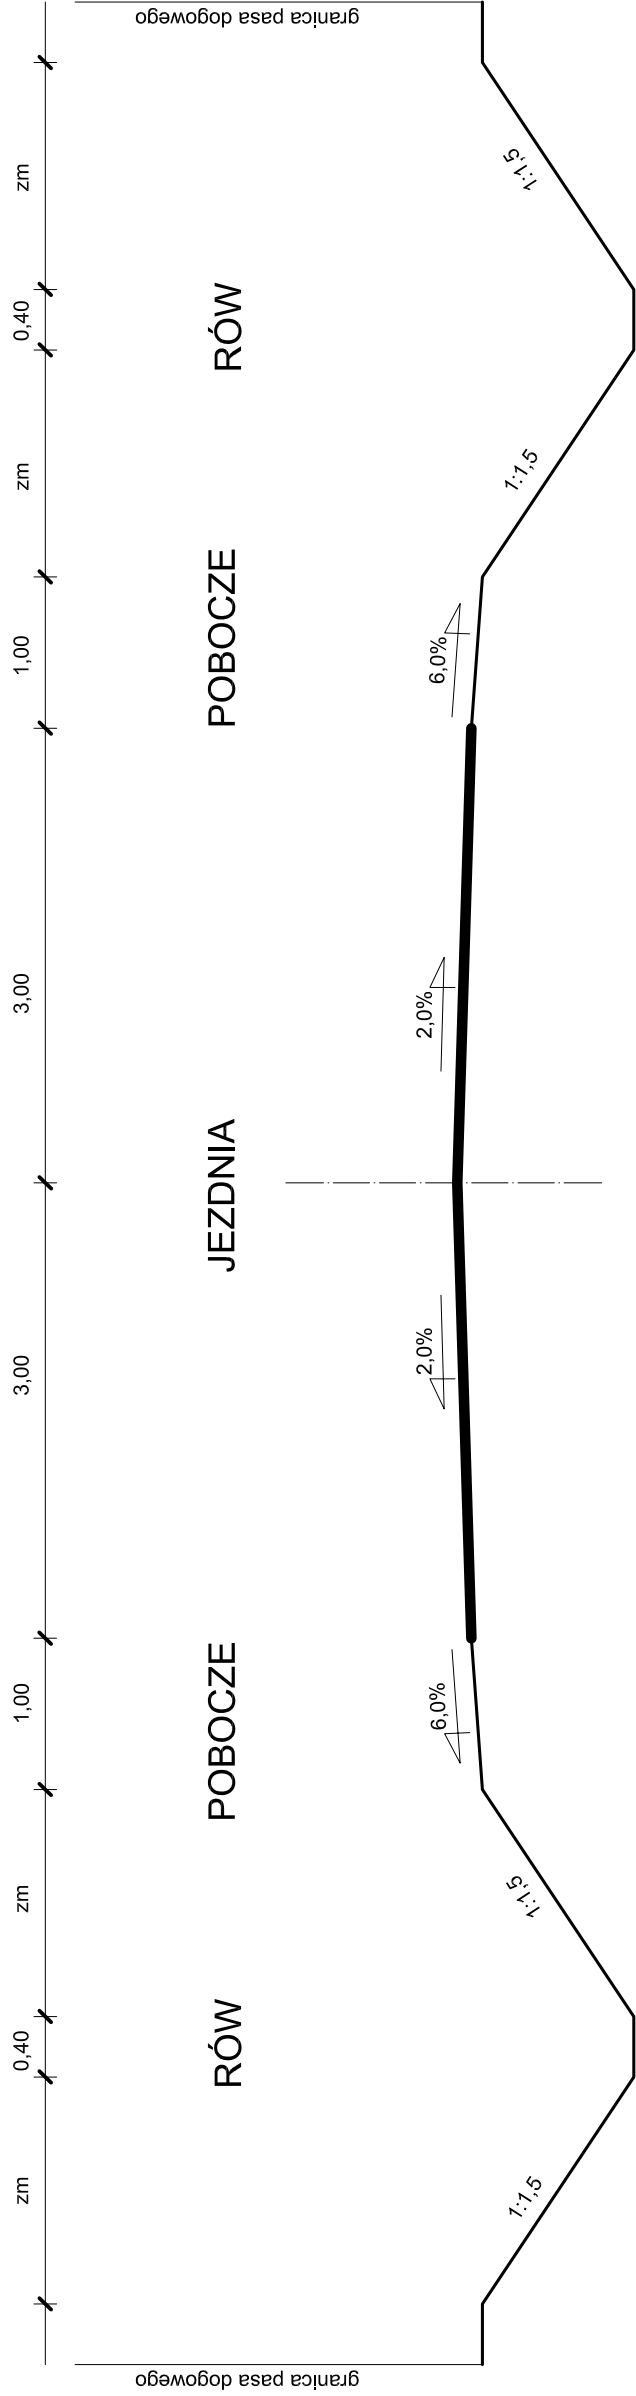

od km 2+542,41 do km 2+583,15

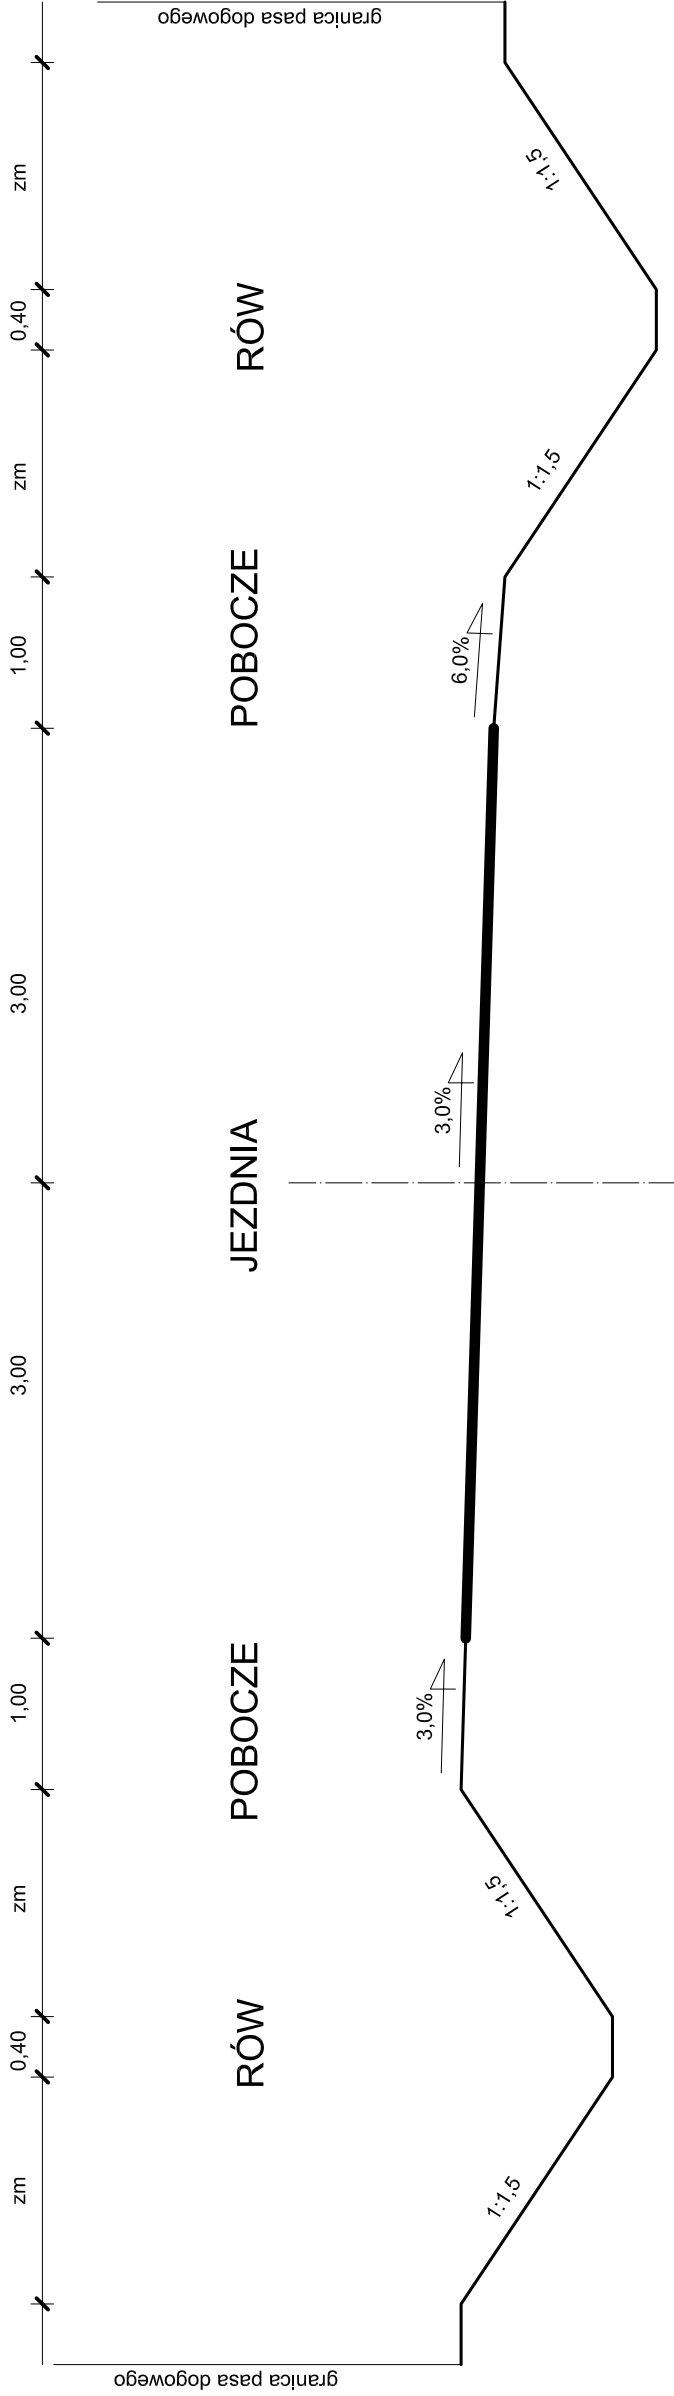

Biuro projektowe: "CEZAR" PRACOWNIA PROJEKTOWA mgr inż. Cezary Lebioda ul. G. Jaworskiej 3/7 88-100 Inowrocław	Inwestor: Zarząd Dróg Powiatowych ul. M. Konopnickiej 20 88-300 Mogilno	
	Tytuł projektu: PRZEBUDOWA DROGI POWIATOWEJ NR 2442C Kopanie - Ciechrz odc. WYMYŚŁOWICE - CIECHRZ od km 2+463 do km 3+460 o dł 0,997km	
	Branża: DROGOWA	Stadium: PROJEKT BUDOWLANO - WYKONAWCZY
Funkcja, imię i nazwisko: Projektant: mgr inż. Cezary Lebioda	Nr i zakres uprawnień: Uprawnienia budowlane nr KUP / 0133 / POOD / 09 do projektowania bez ograniczeń w specjalności drogowej	
Tytuł rysunku: PRZEKROJE NORMALNE	Nr rysunku: 6.1.	Skala: 1:50
		Data: 20.09.2017r.