


od km 2+864,12 do km 2+985,75

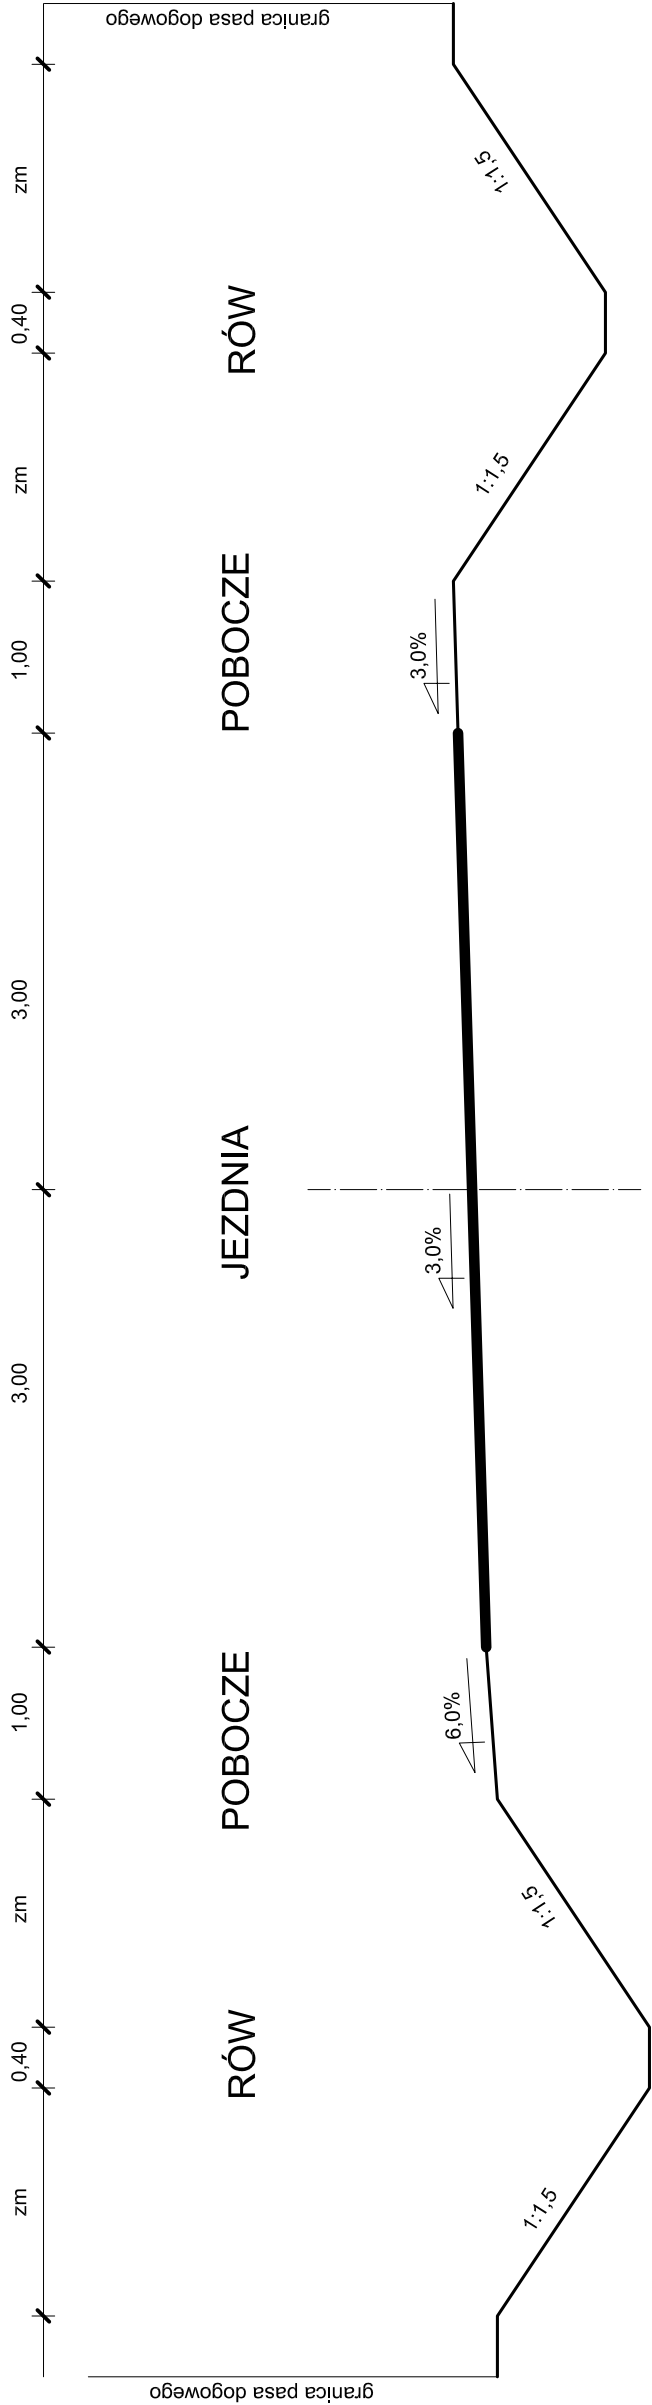

NA PROSTYCH PRZEJŚCIOWYCH ZMIANA PROFILU NORMALNEGO

Biuro projektowe:	Inwestor:	
	Zarząd Dróg Powiatowych ul. M. Konopnickiej 20 88-300 Mogilno	
	Tytuł projektu:	
	PRZEBUDOWA DROGI POWIATOWEJ NR 2442C Kopanle - Ciechrz odc. WYMYSŁOWICE - CIECHRZ od km 2+463 do km 3+460 o dł 0,997km	
	Branża:	
	DROGOWA	
		Stadium:
		PROJEKT BUDOWLANO - WYKONAWCZY
Funkcja, imię i nazwisko:		Nr i zakres uprawnień:
Projektant:		Podpis
mgr inż. Cezary Lebioda		Uprawnienia budowlane nr KUP / 0133 / POOD / 09 do projektowania bez ograniczeń w specjalności drogowej
Tytuł rysunku:		Data:
PRZEKROJE NORMALNE		Nr rysunku: 1:50
		Skala: 6.2.
		20.09.2017r.