Gm.Strzelno woj. Kujawsko – pomorskie

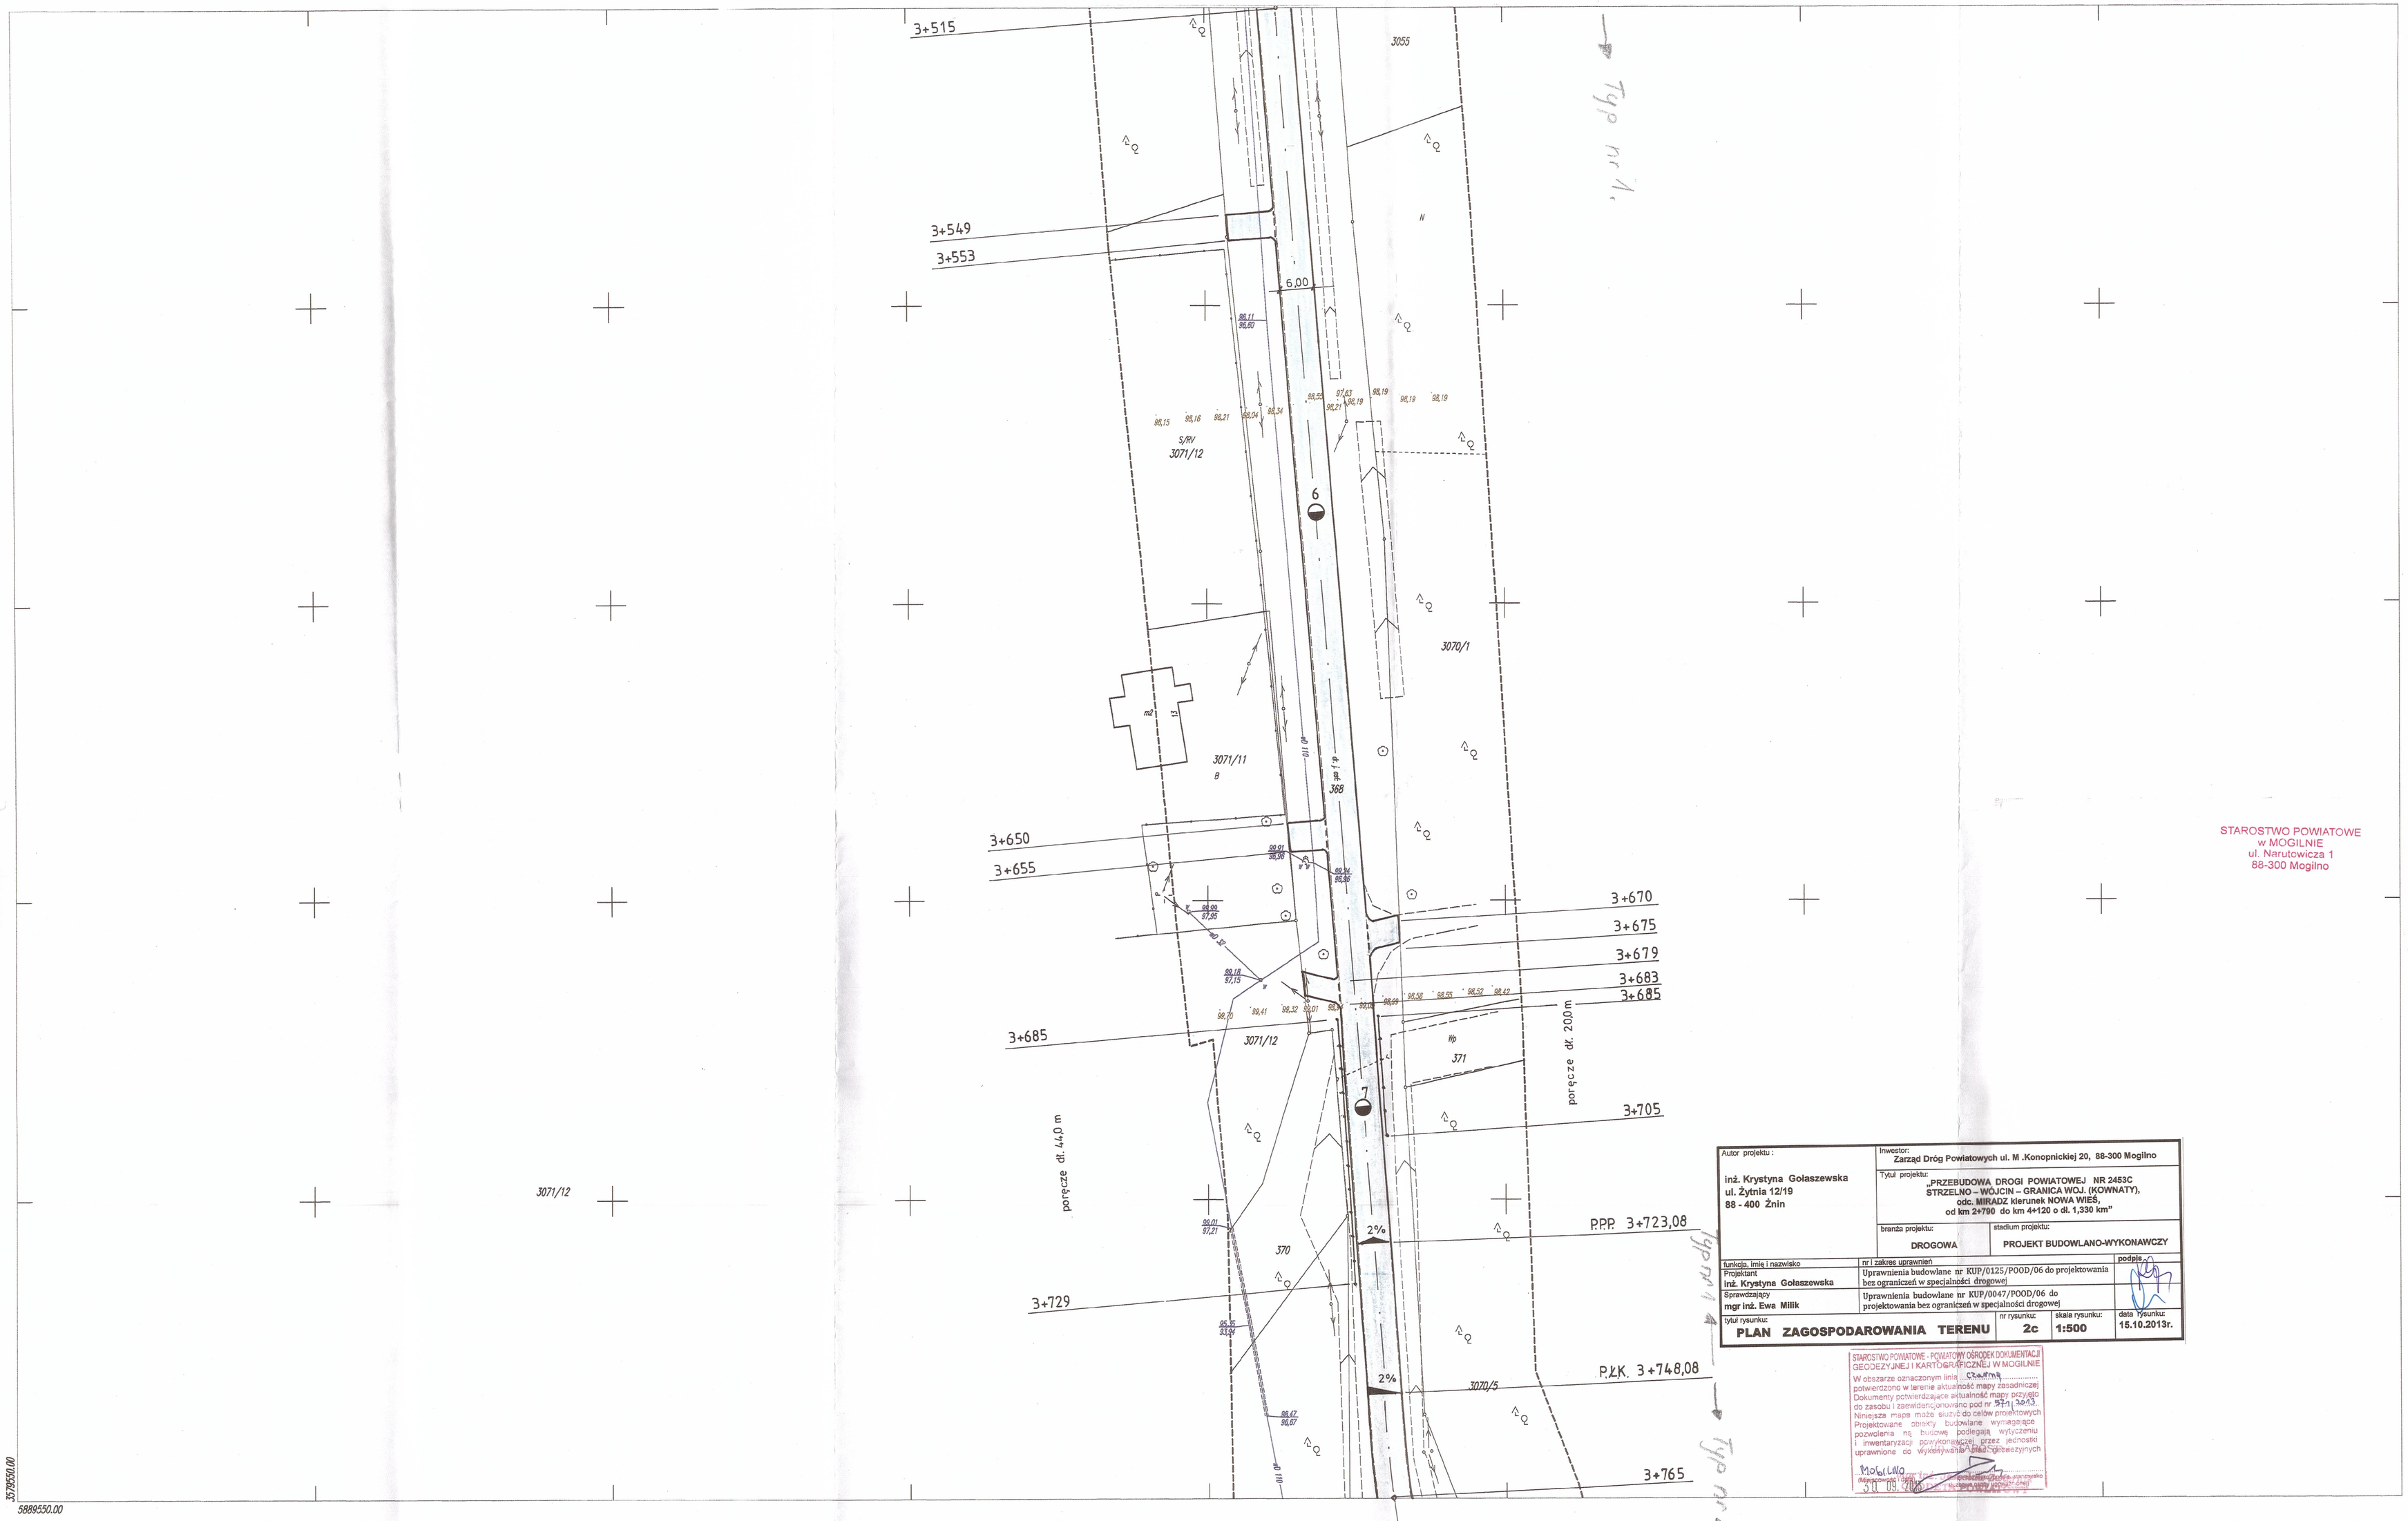

STAROSTWO POWIATOWE
w MOGILNIE
ul. Narutowicza 1
88-300 Mogilno

Autor projektu: inż. Krystyna Gołaszewska, ul. Żytnia 12/19, 88 - 400 Żnin	Inwestor: Zarząd Dróg Powiatowych ul. M .Konopnickiej 20, 88-300 Mogilno	
	Tytuł projektu: „PRZEBUDOWA DROGI POWIATOWEJ NR 2453C STRZELNO – WÓJCIN – GRANICA WOJ. (KOWNATY), odc. MIRADZ kierunek NOWA WIEŚ, od km 2+790 do km 4+120 o dł. 1,330 km"	
	branża projektu: DROGOWA	stadium projektu: PROJEKT BUDOWLANO-WYKONAWCZY
funkcja, imię i nazwisko	nr i zakres uprawnień	podpis
Projektant: inż. Krystyna Gołaszewska	Uprawnienia budowlane nr KUP/0125/POOD/06 do projektowania bez ograniczeń w specjalności drogowej	
Sprawdzający: mgr inż. Ewa Milik	Uprawnienia budowlane nr KUP/0047/POOD/06 do projektowania bez ograniczeń w specjalności drogowej	
tytuł rysunku: PLAN ZAGOSPODAROWANIA TERENU	nr rysunku: 2c	skala rysunku: 1:500 / data rysunku: 15.10.2013r.

STAROSTWO POWIATOWE - POWIATOWY OŚRODEK DOKUMENTACJI GEODEZYJNEJ I KARTOGRAFICZNEJ W MOGILNIE
W obszarze oznaczonym linią ciągłą potwierdzono w terenie aktualność mapy zasadniczej. Dokumenty potwierdzające aktualność mapy przyjęto do zasobu i zaewidencjonowano pod nr 521/2013. Niniejsza mapa może służyć do celów projektowych. Projektowane obiekty budowlane wymagające pozwolenia na budowę podlegają wytyczeniu i inwentaryzacji powykonawczej przez jednostki uprawnione do wykonywania prac geodezyjnych.
Mogilno dnia 30.09.2013 r.

Typ nr 1

Typ nr 2

MAPA DO CELÓW PROJEKTOWYCH
Skala 1: 500

Arkusz 4 (6)

3 (6)

5 (6)

Miejscowość: Miradz
Nazwa jednostki ewidencyjnej: Strzelno
Nazwa obrębu ewidencyjnego: Miradz
Układ współrzędnych: 1965 strefa 3
Układ wysokościowy: Kronsztadt
KERG 571/2013

Usługi Geodezyjno- Kartograficzne
Wegner Krzysztof
Wszedzień 8a, 88-300 Mogilno
Wegner Krzysztof
Świadectwo nadania uprawnień zawodowych: 10706

Mogilno dnia 26.09.2013

Usługi Geodezyjno-Kartograficzne
Wegner Krzysztof
Wszedzień 8a, 88-300 Mogilno
NIP 557-102-42-90, geodeta upr. nr. 10706
tel. 52 315 26 56, kom. 608 610 707

-5A-